


CUADRO DE AREAS	
CUADRO GENERAL DE AREAS	
AREA DEL LOTE	580.00 m2
AREA DE CONSTRUCCIÓN EXISTENTE ADECUADA	38.70 m2
AREA DE CONSTRUCCIÓN	108.90 m2
AREA DE RETIRO	126.00 m2
ÁREA LIBRE DEL LOTE	306.40 m2
TOTAL ÁREAS CONSTRUCCIÓN	147.60 m2
PORCENTAJE DE OCUPACIÓN	47.17 m2
PORCENTAJE DE CONSTRUCCIÓN	25.44 m2

TIPOS DE EDIFICACIONES
CONSTRUCCIONES INSTITUCIONALES
CONSTRUCCIÓN HORIZONTAL
CONSTRUCCION DE UNA PLANTA

CUADRO DESCRIPTIVO DE ÁREAS	
ÁREA DE ATENCIÓN	4.95 m2
SALA DE PROCEDIMIENTOS	16.95 m2
BAÑO SALA DE PROCEDIMIENTO	2.60 m2
CONSULTORIO 3 ESPECIALISTA	13.85 m2
BAÑO CONSULTORIO 3 ESPECIALISTA	2.08 m2
CONSULTORIO 1	10.50 m2
CONSULTORIO 2	10.50 m2
TERRAZA ACCESO	10.00 m2
BAÑO DISCAPACITADO	5.00 m2
BAÑO M	1.80 m2
BAÑO H	1.80 m2
DISPENSARIO	3.40 m2
CUARTO DE RESIDUOS	3.85 m2
CUARTO TÉCNICO	6.90 m2
ÁREAS DE CIRCULACIÓN MUROS Y ESPACIOS LIBRES	53.42 m2
TOTAL ÁREAS	147.60 m2

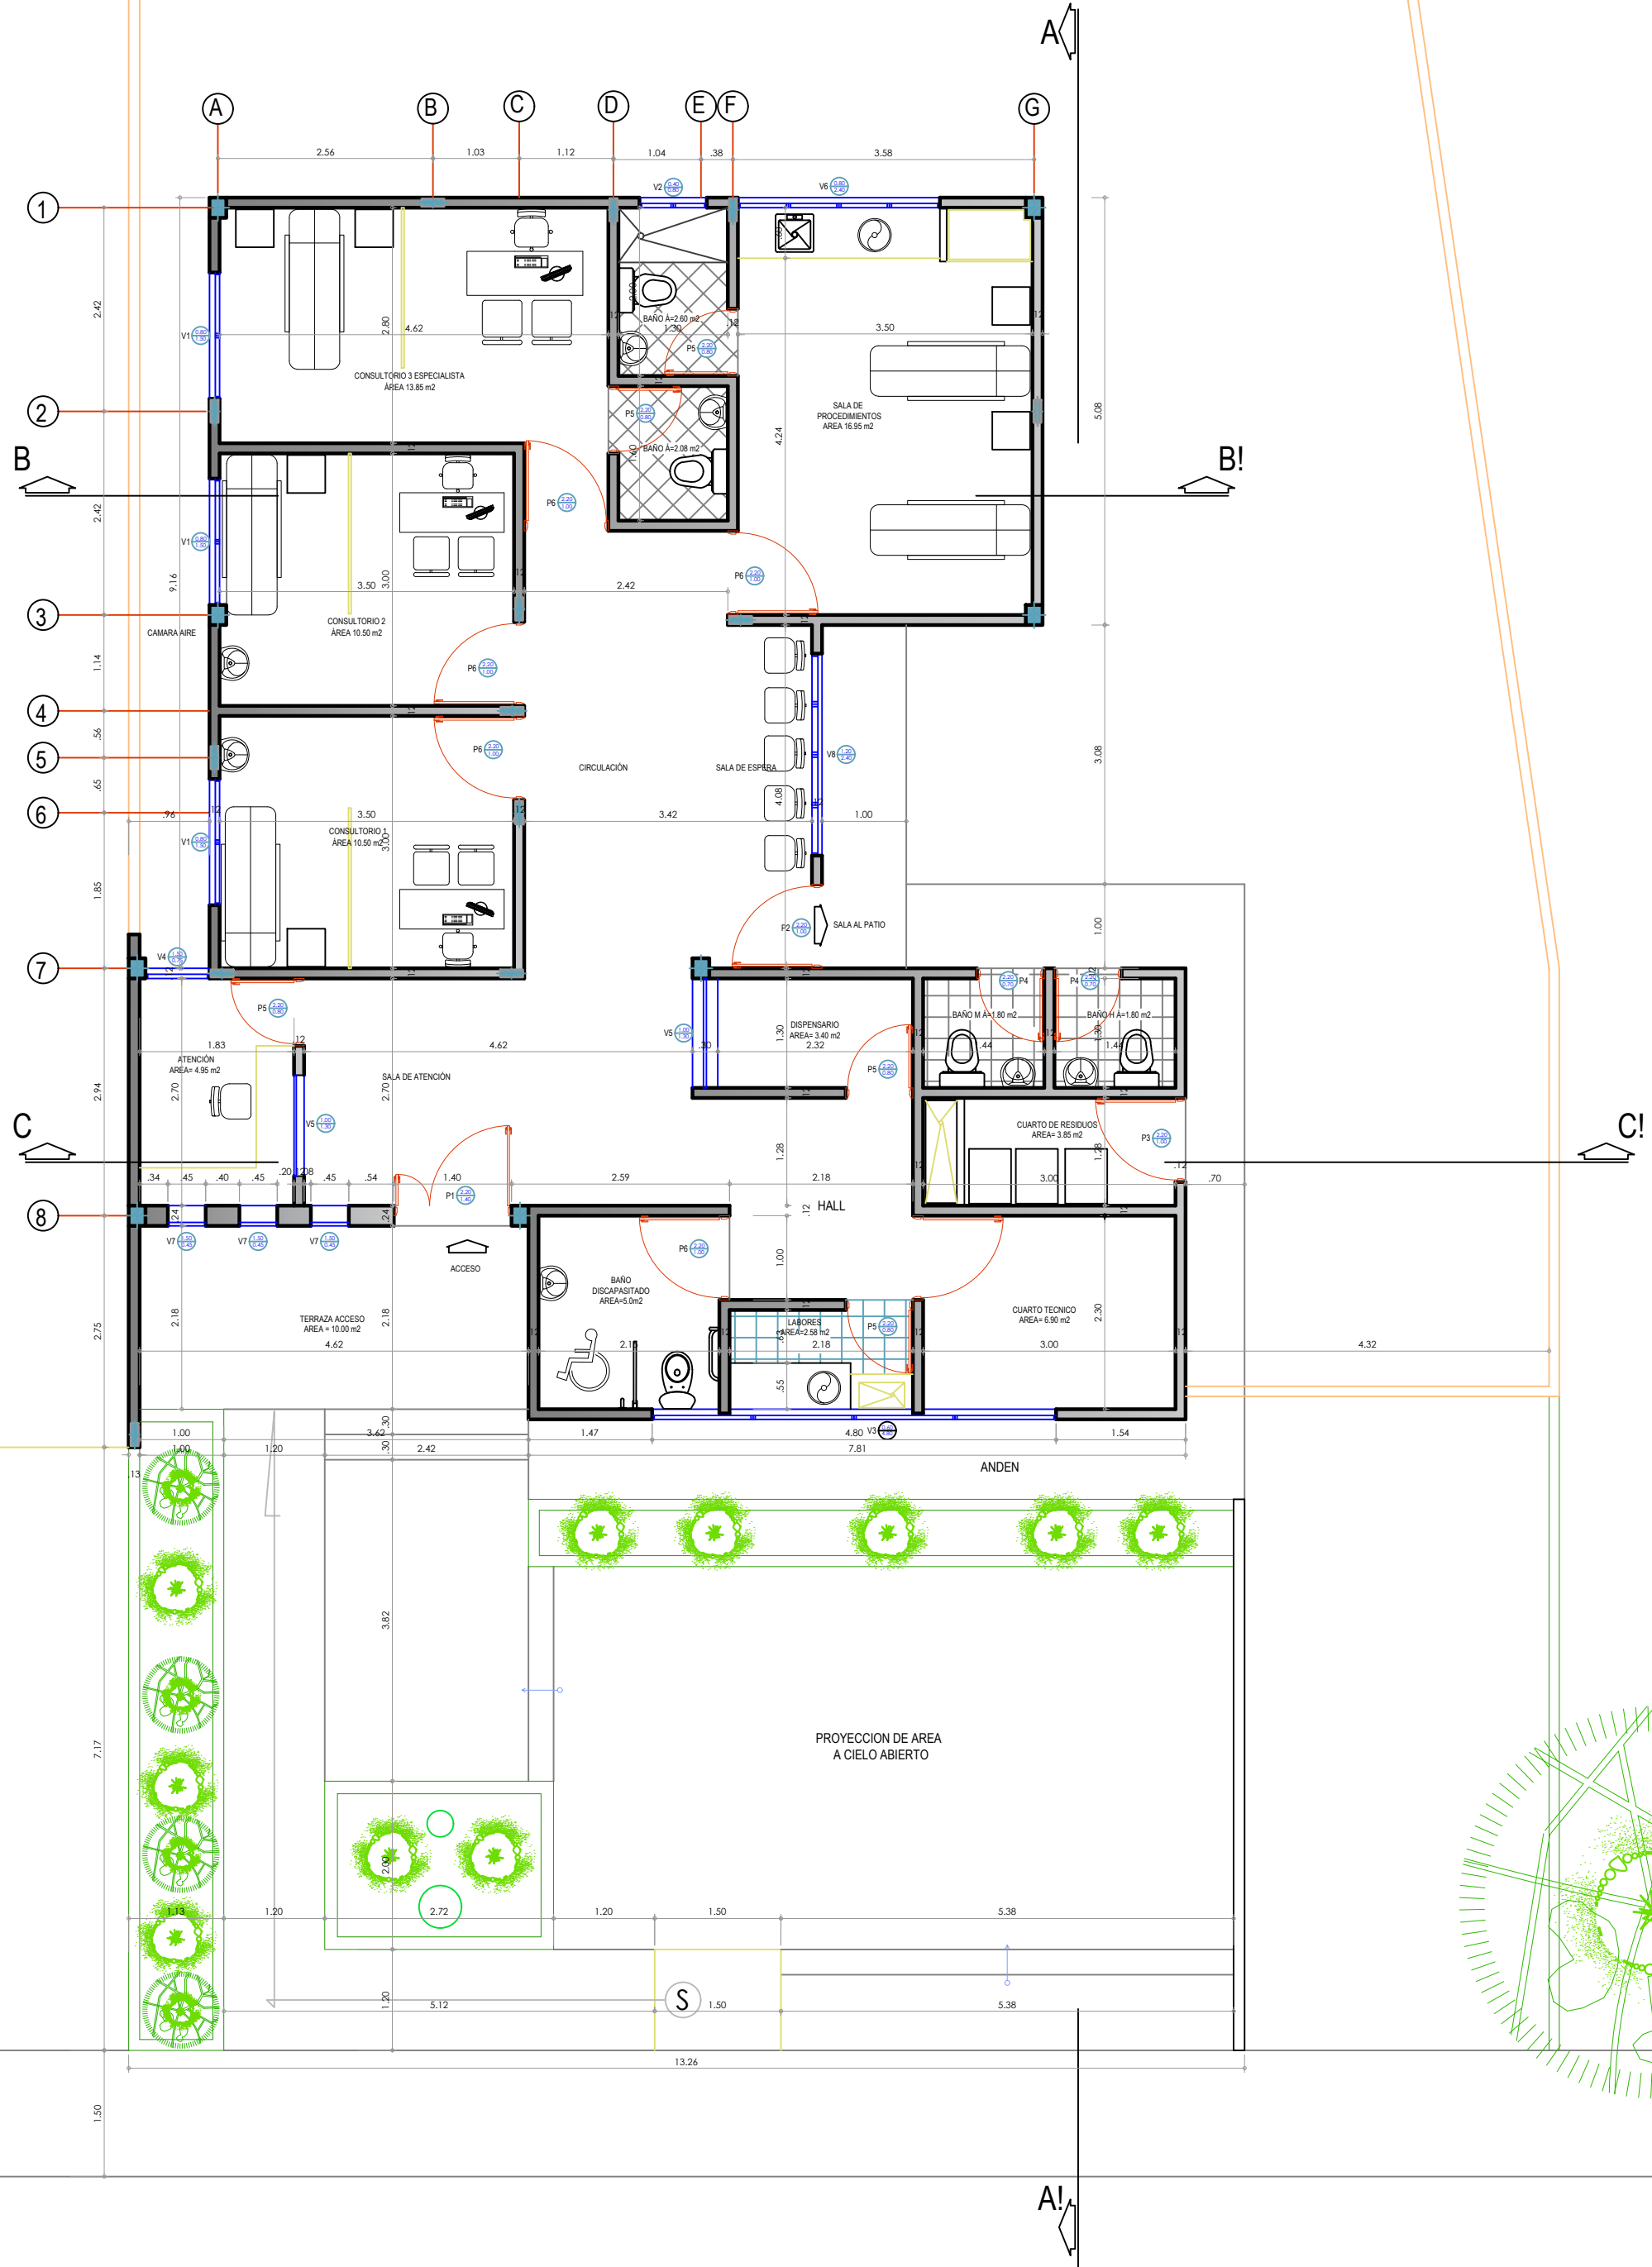


A CASCAJALITO


CARRETERA EN PLACA HUELLAS

A RIOHACHA


PLANTA ARQUITECTÓNICA ADECUADA
CENTRO DE ATENCIÓN JUAN Y MEDIO
ESC-----1:75

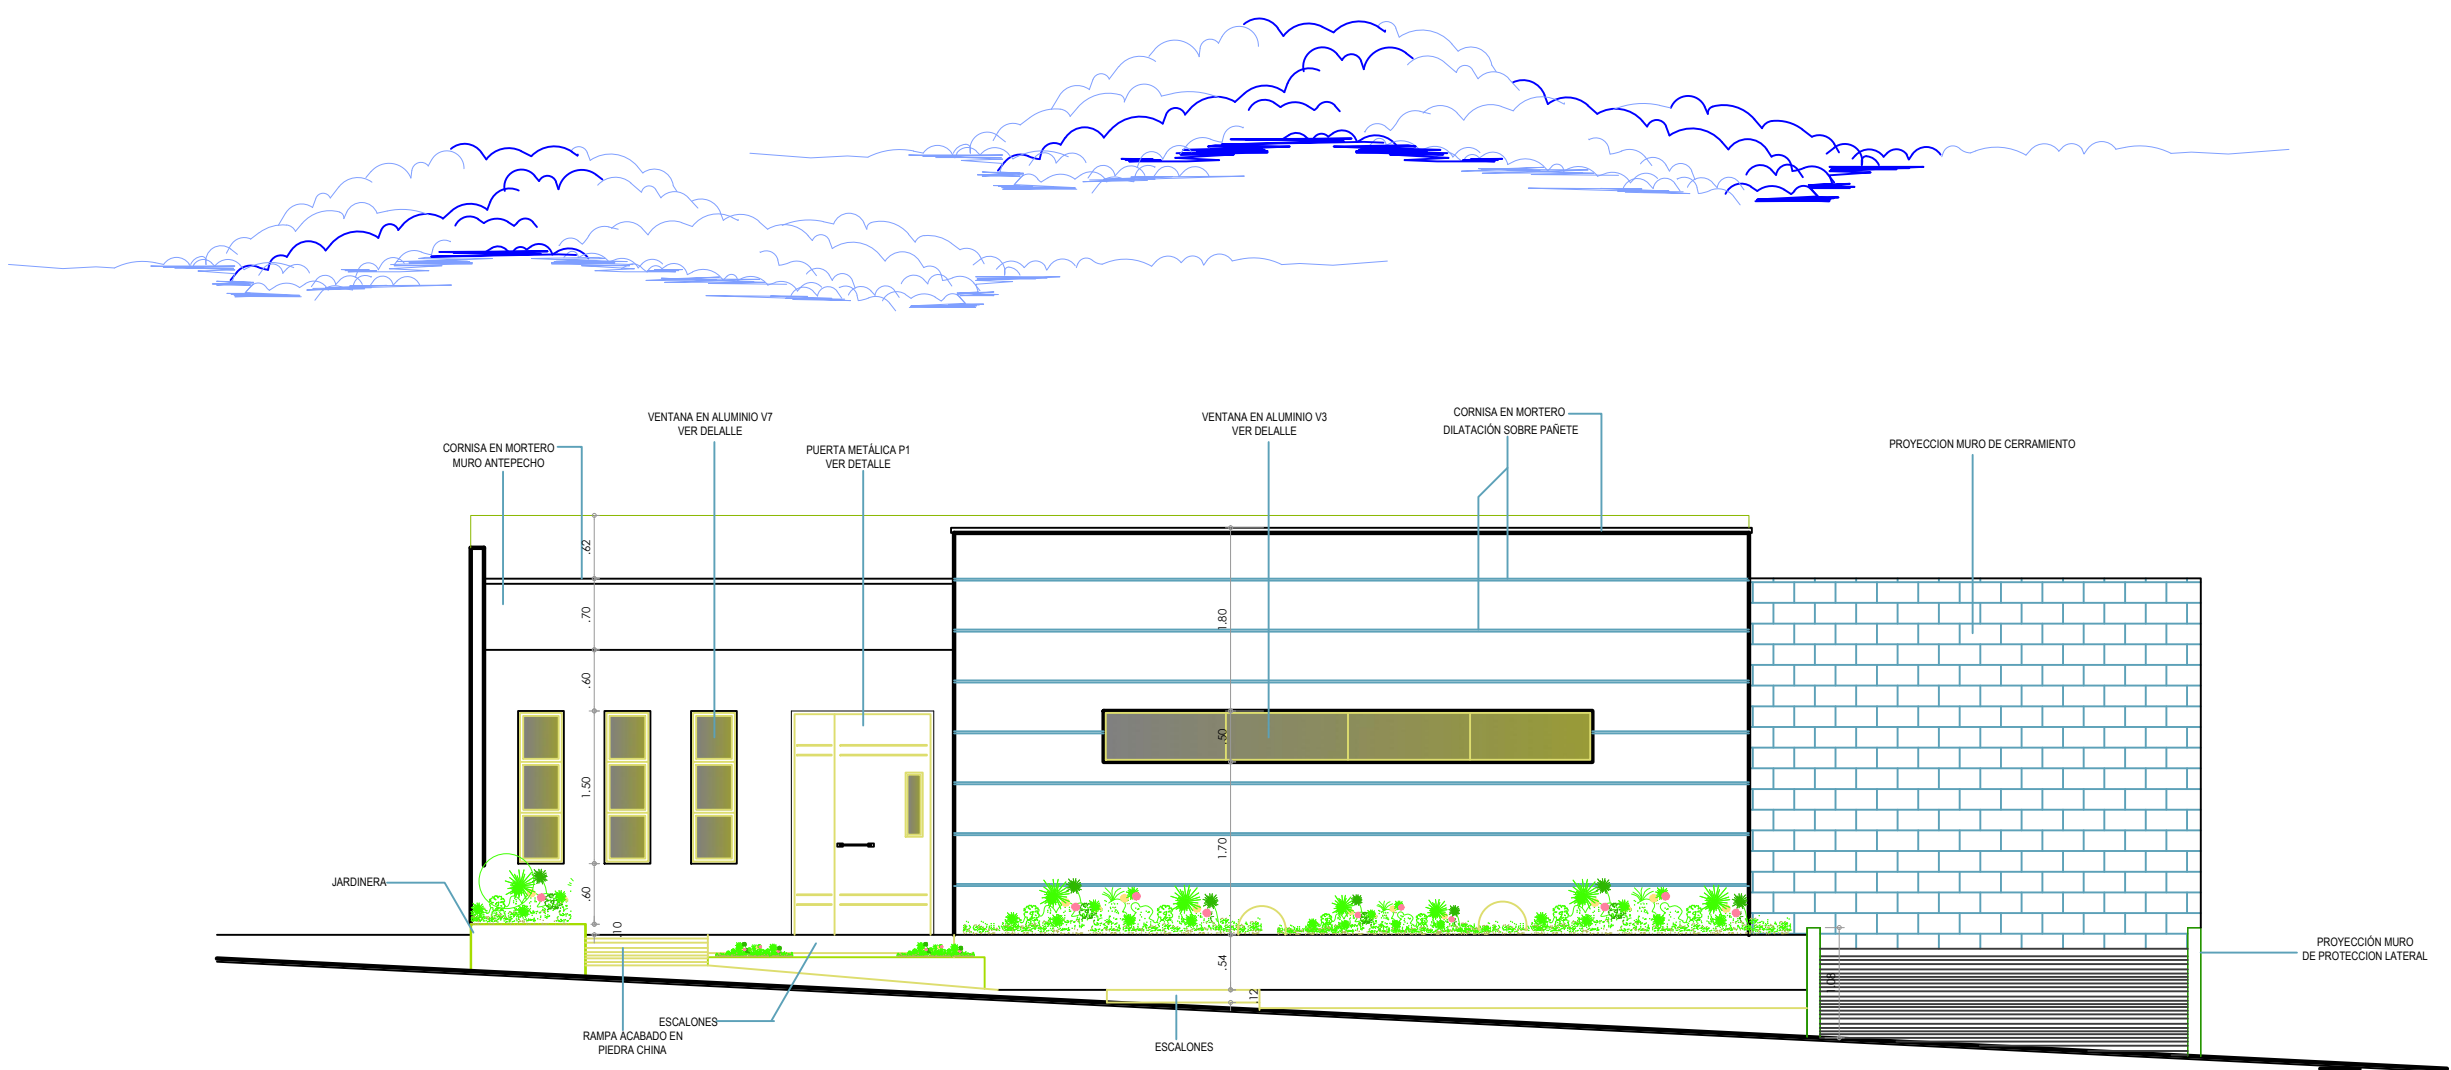


FACHADA SUR
CENTRO DE ATENCIÓN JUAN Y MEDIO
ESC-----1:75

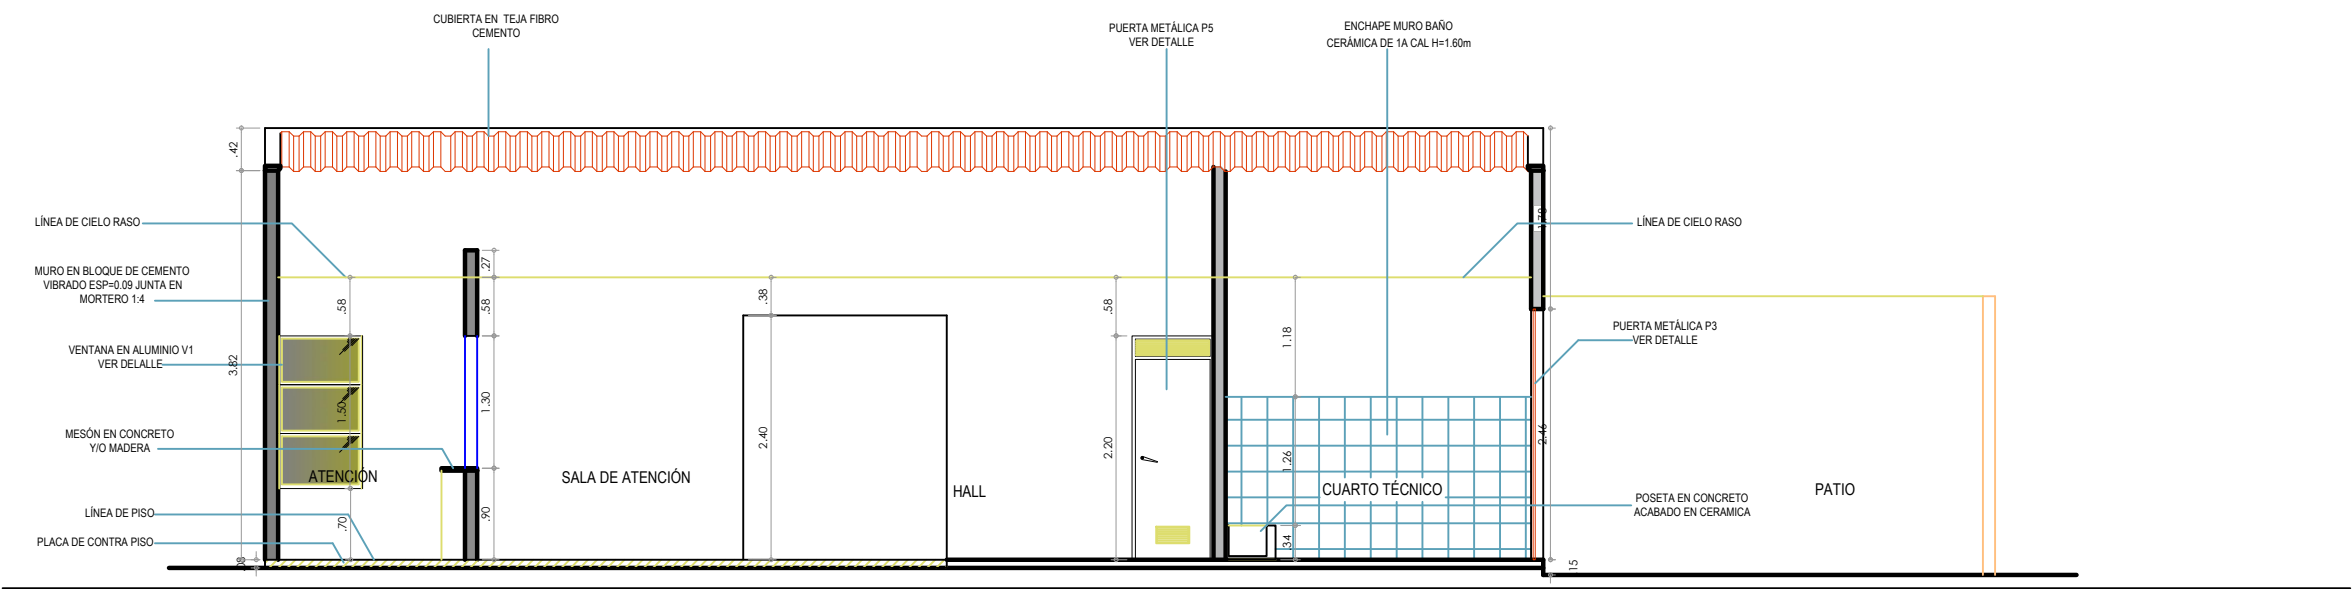

CORTE C - C' ADECUACIÓN
CENTRO DE ATENCIÓN JUAN Y MEDIO
ESC-----1:75

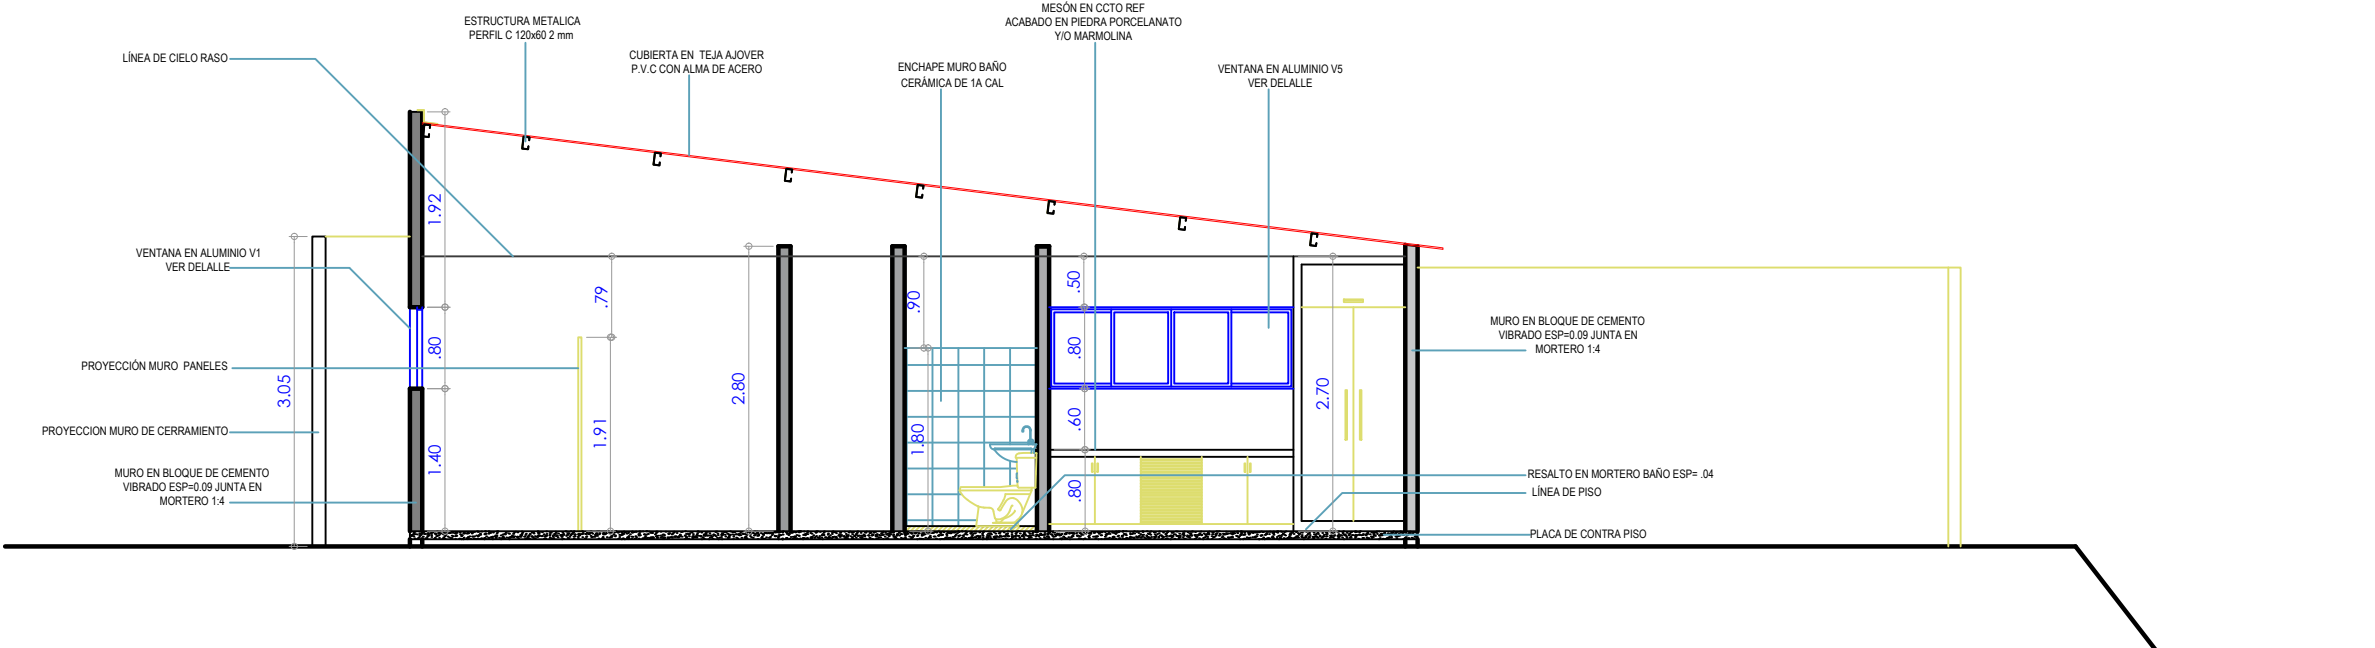

CORTE B - B' ADECUACIÓN
CENTRO DE ATENCIÓN JUAN Y MEDIO
ESC-----1:75

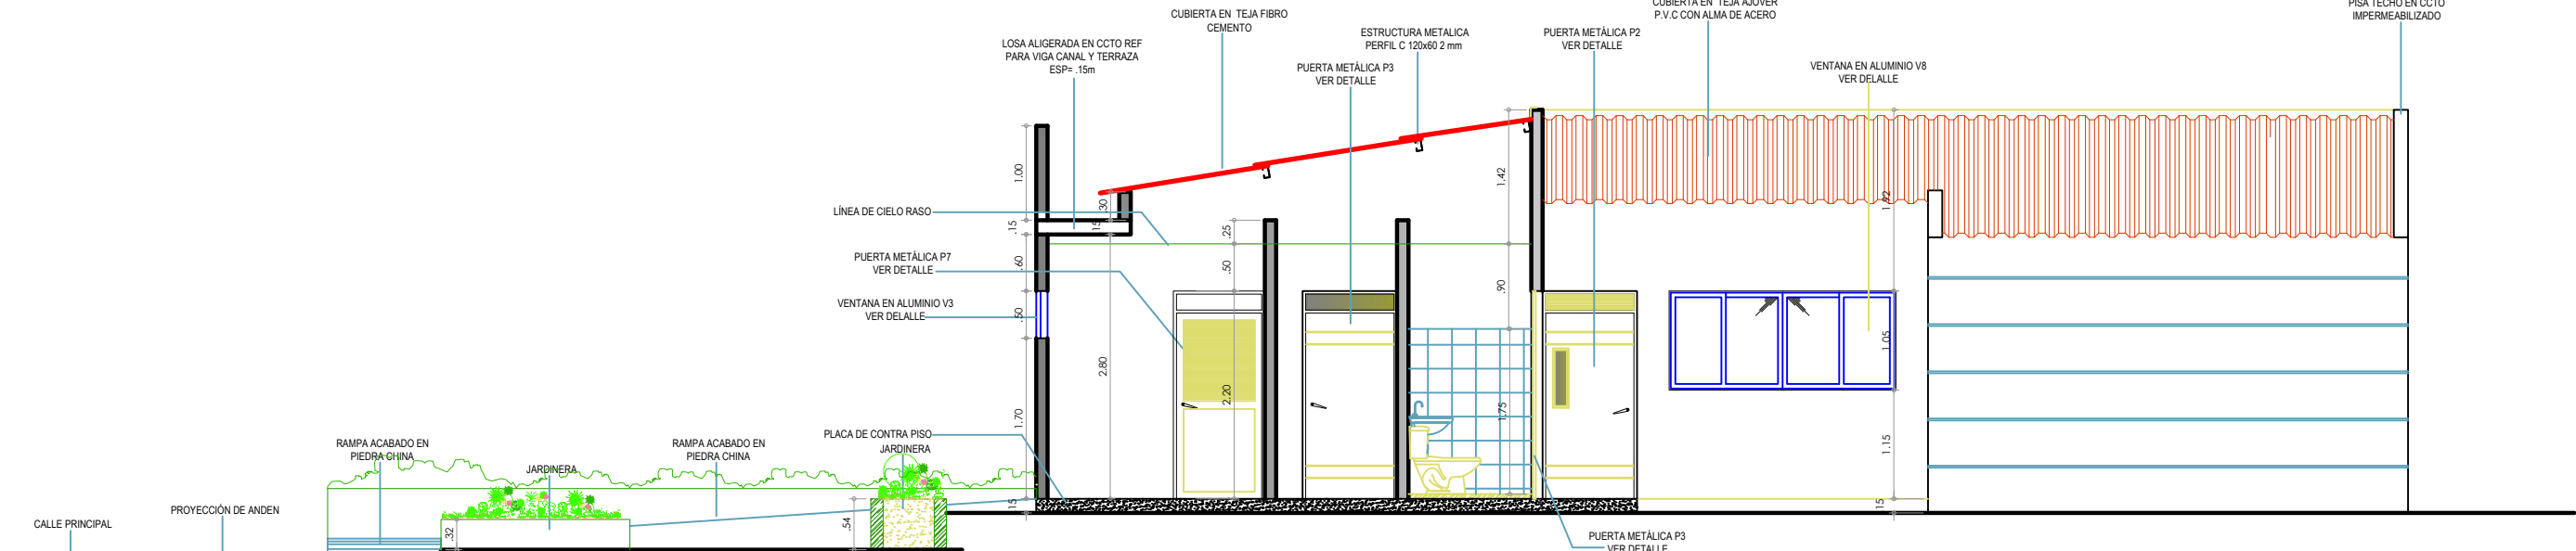

CORTE A - A' ADECUACIÓN
CENTRO DE ATENCIÓN JUAN Y MEDIO
ESC-----1:75

OBJETO
ADECUACIÓN DE CENTRO DE
ATENCIÓN INTEGRAL COMUNITARIO
DE JUAN Y MEDIO DISTRITO
RIOHACHA LA GUAJIRA
CORREGIMIENTO

LOCALIZACIÓN
CORREGIMIENTO
DE JUAN Y MEDIO

ESCALA
INDICADA

DISEÑO

ARQ. EDUARDO MONTENEGRO LÓPEZ
M.P No 08700-67624 Del Atlántico

CONTIENE

PLANTAS ARQUITECTÓNICA,
CORTES A-A Y B-B Y C-C FACHADA SUR
CUADRO DE ÁREAS

REVISO

DIBUJO

ARQ. EDUARDO MONTENEGRO L.

FECHA

FEBRERO DE 2023

OBSERVACIONES

PLANO 1/4

PARQ