




CUADRO DE AREAS	
CUADRO GENERAL DE AREAS	
AREA DEL LOTE	000.00 m2
AREA DE CONSTRUCCIÓN	126.48 m2
AREA DE ANDENES, JARDINERAS Y RAMPA	44.85 m2
ÁREA LIBRE DEL LOTE	000.00 m2
TOTAL ÁREAS CONSTRUCCIÓN	171.48 m2
PORCENTAJE DE OCUPACIÓN	47.17 m2
PORCENTAJE DE CONSTRUCCIÓN	25.44 m2
TIPOS DE EDIFICACIONES	
CONSTRUCCIONES INSTITUCIONALES	
CONSTRUCCIÓN HORIZONTAL	
CONSTRUCCION DE UNA PLANTA	
CUADRO DESCRIPTIVO DE ÁREAS	
ÁREA DE ATENCIÓN	4.65 m2
SALA DE PROCEDIMIENTOS	15.80 m2
BAÑO SALA DE PROCEDIMIENTO	2.75 m2
CONSULTORIO 3 ESPECIALISTA	10.50 m2
BAÑO CONSULTORIO 3 ESPECIALISTA	2.30 m2
CONSULTORIO 1	10.50 m2
CONSULTORIO 2	10.50 m2
BAÑO DISCAPACITADO	3.60 m2
BAÑO M	1.80 m2
BAÑO H	1.80 m2
DISPENSARIO	3.15 m2
CUARTO DE RESIDUOS	3.40 m2
CUARTO TÉCNICO	3.00 m2
AREA DE ESPERA	32.38 m2
ÁREAS DE CIRCULACIÓN MUROS Y ESPACIOS LIBRES	20.50 m2
TOTAL ÁREAS CUBIERTAS	126.63 m2

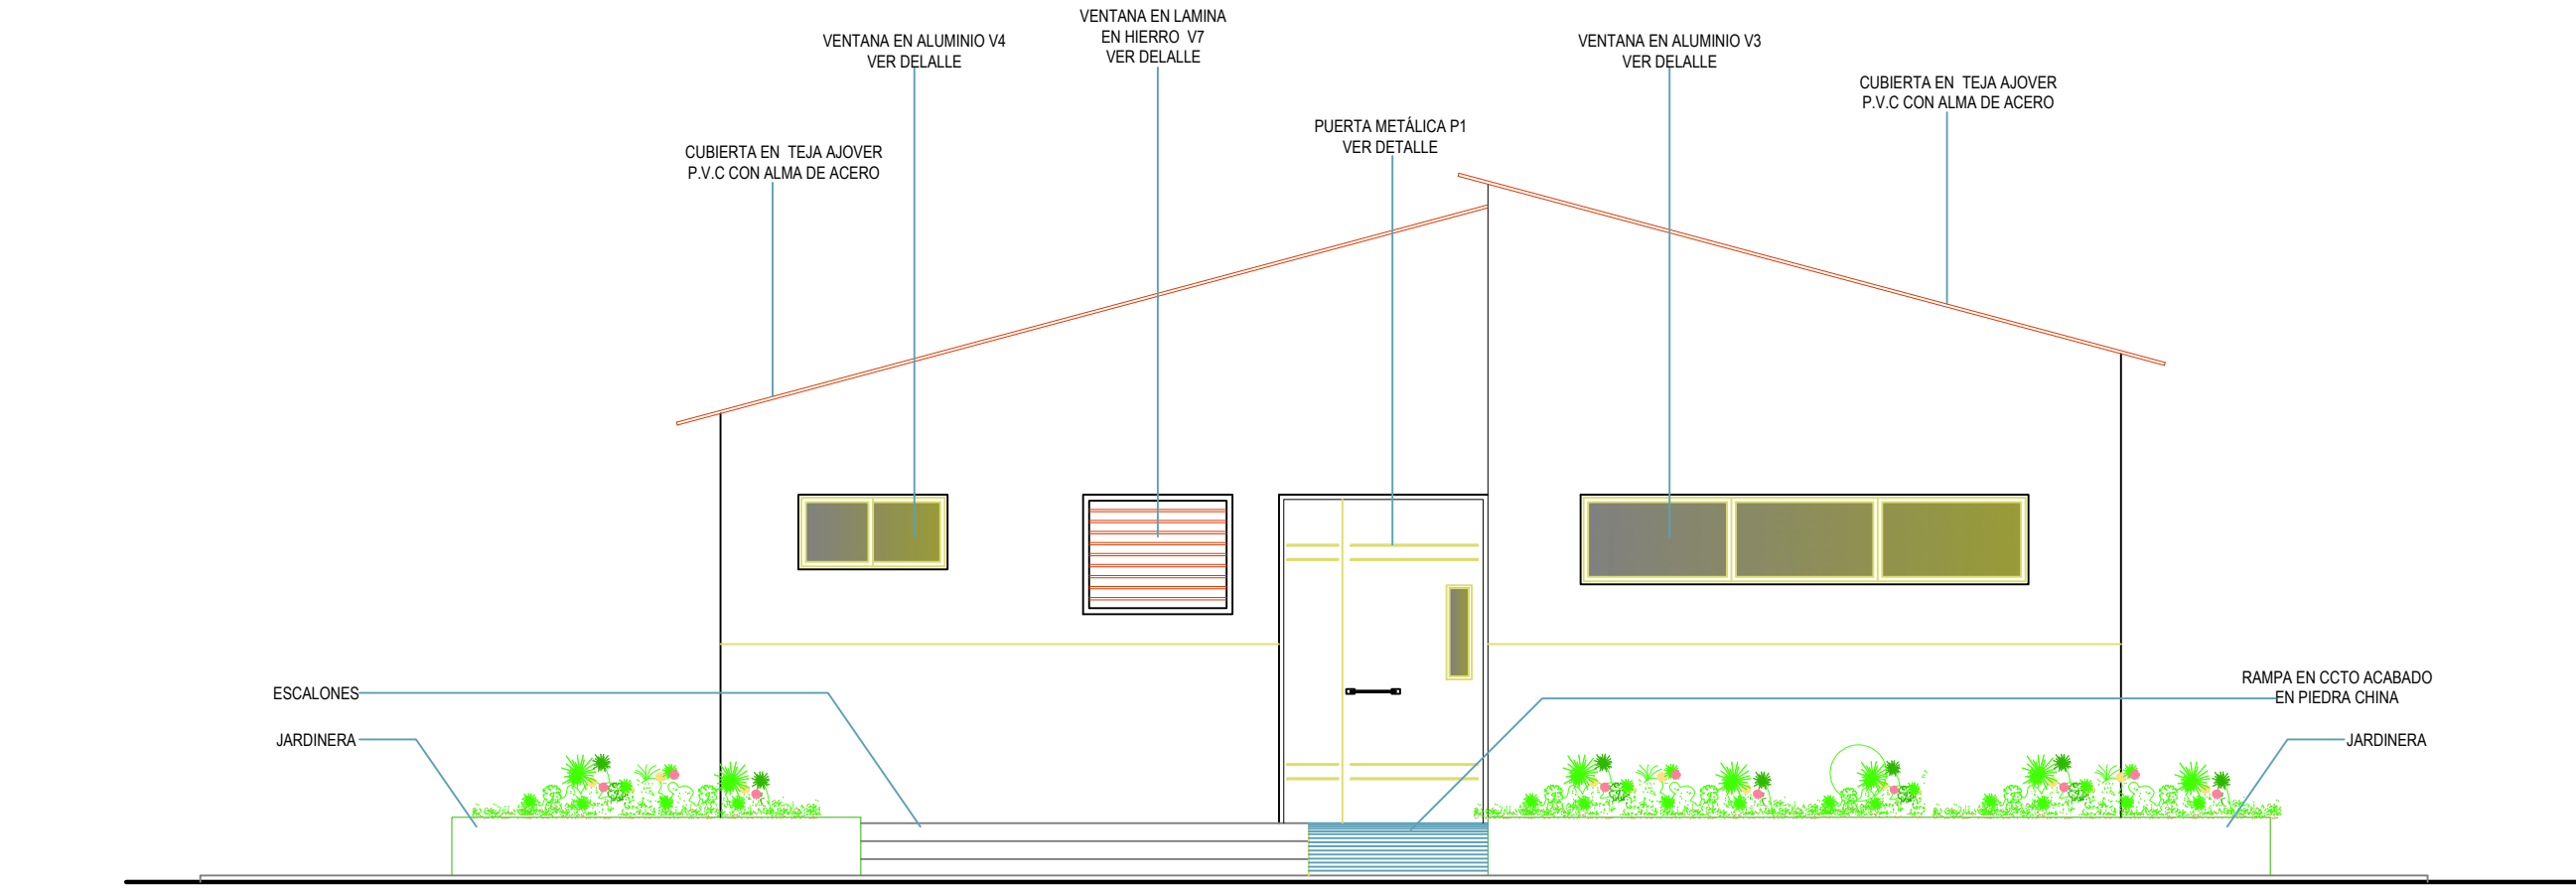

DETALLE DE FACHADA NORTE
CENTRO DE ATENCIÓN INTEGRAL COMUNITARIO
ESC-----1.75

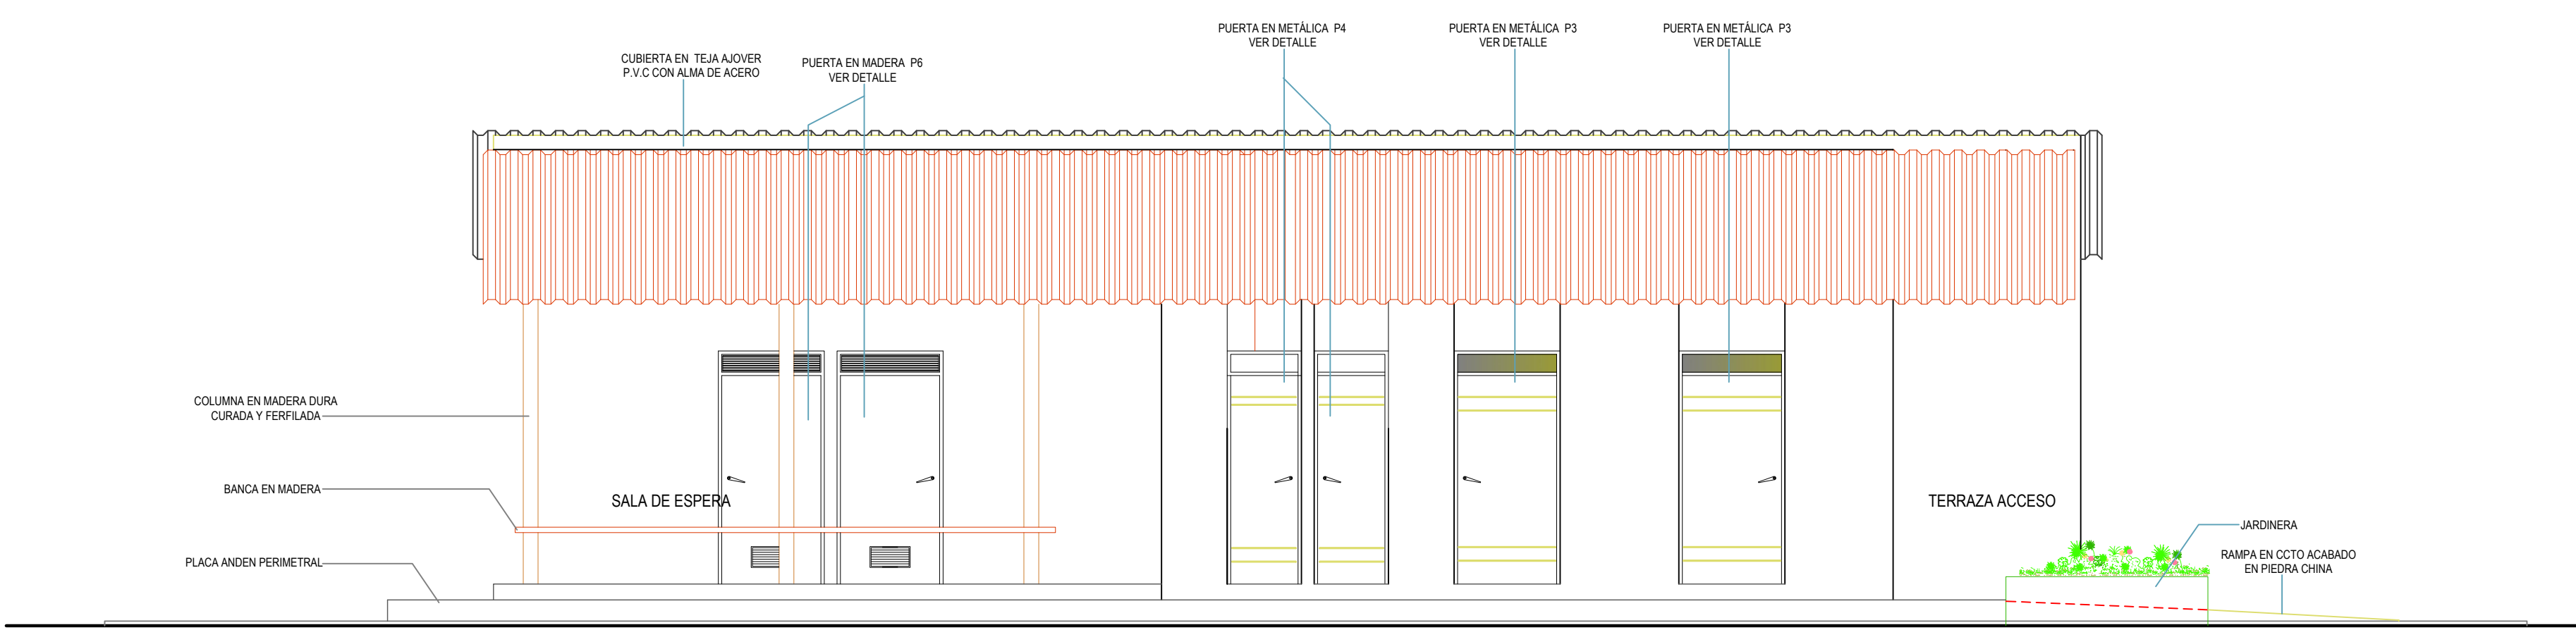

DETALLE DE FACHADA ESTE
CENTRO DE ATENCIÓN INTEGRAL COMUNITARIO
ESC-----1.75

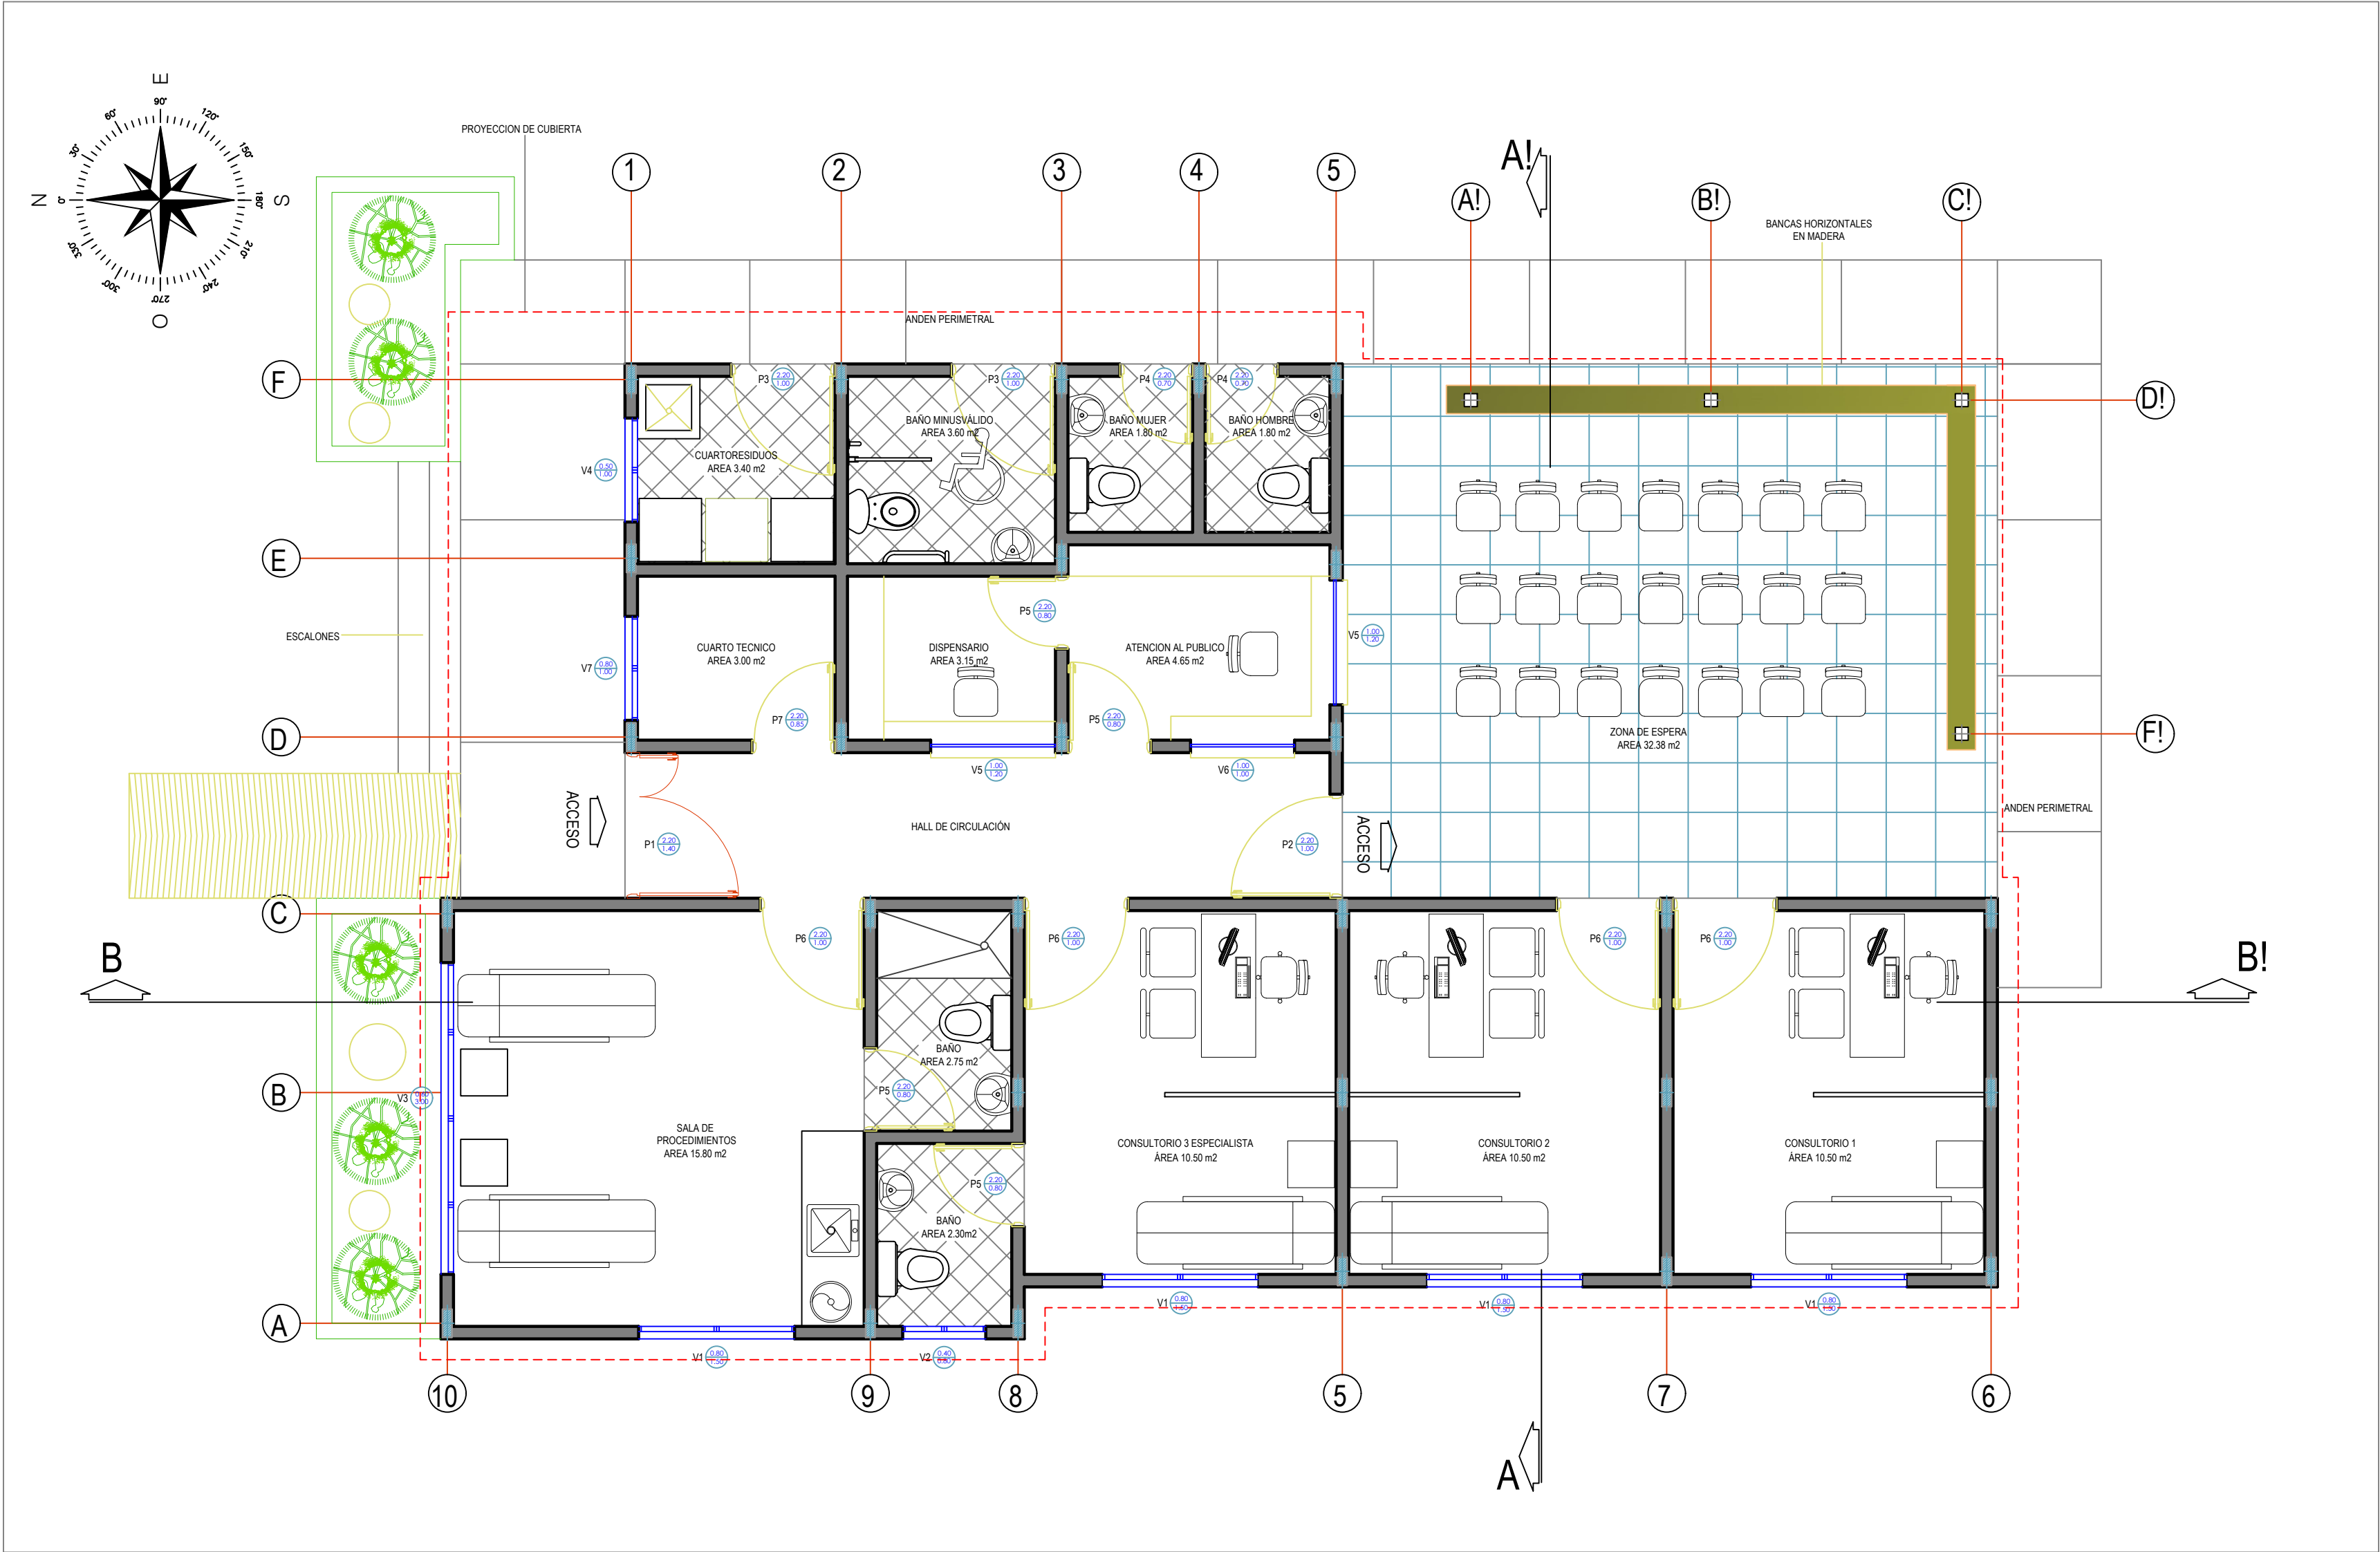


PLANTA GENERAL ARQUITECTÓNICA
CENTRO DE ATENCIÓN INTEGRAL COMUNITARIO
ESC-----Prop

OBJETO
CONSTRUCCIÓN DE CENTRO DE
ATENCIÓN INTEGRAL COMUNITARIO
EN EL DISTRITO DE RIOHACHA Y
MUNICIPIO DE MANAURE LA GUAJIRA

LOCALIZACIÓN
COMUNIDAD -----
CORREGIMIENTO
DE -----
LA GUAJIRA

ESCALA
INDICADA

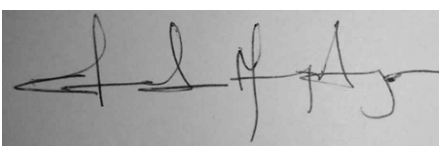DISEÑO

ARQ. EDUARDO MONTENEGRO LÓPEZ
M.P No 08700-67624 Del Atlántico

CONTIENE
PLANTAS ARQUITECTÓNICA,
FACHADA NORTE Y FACHADA ESTE

REVISO

DIBUJO
ARQ. EDUARDO MONTENEGRO L.

FECHA
FEBRERO DE 2023

OBSERVACIONES