




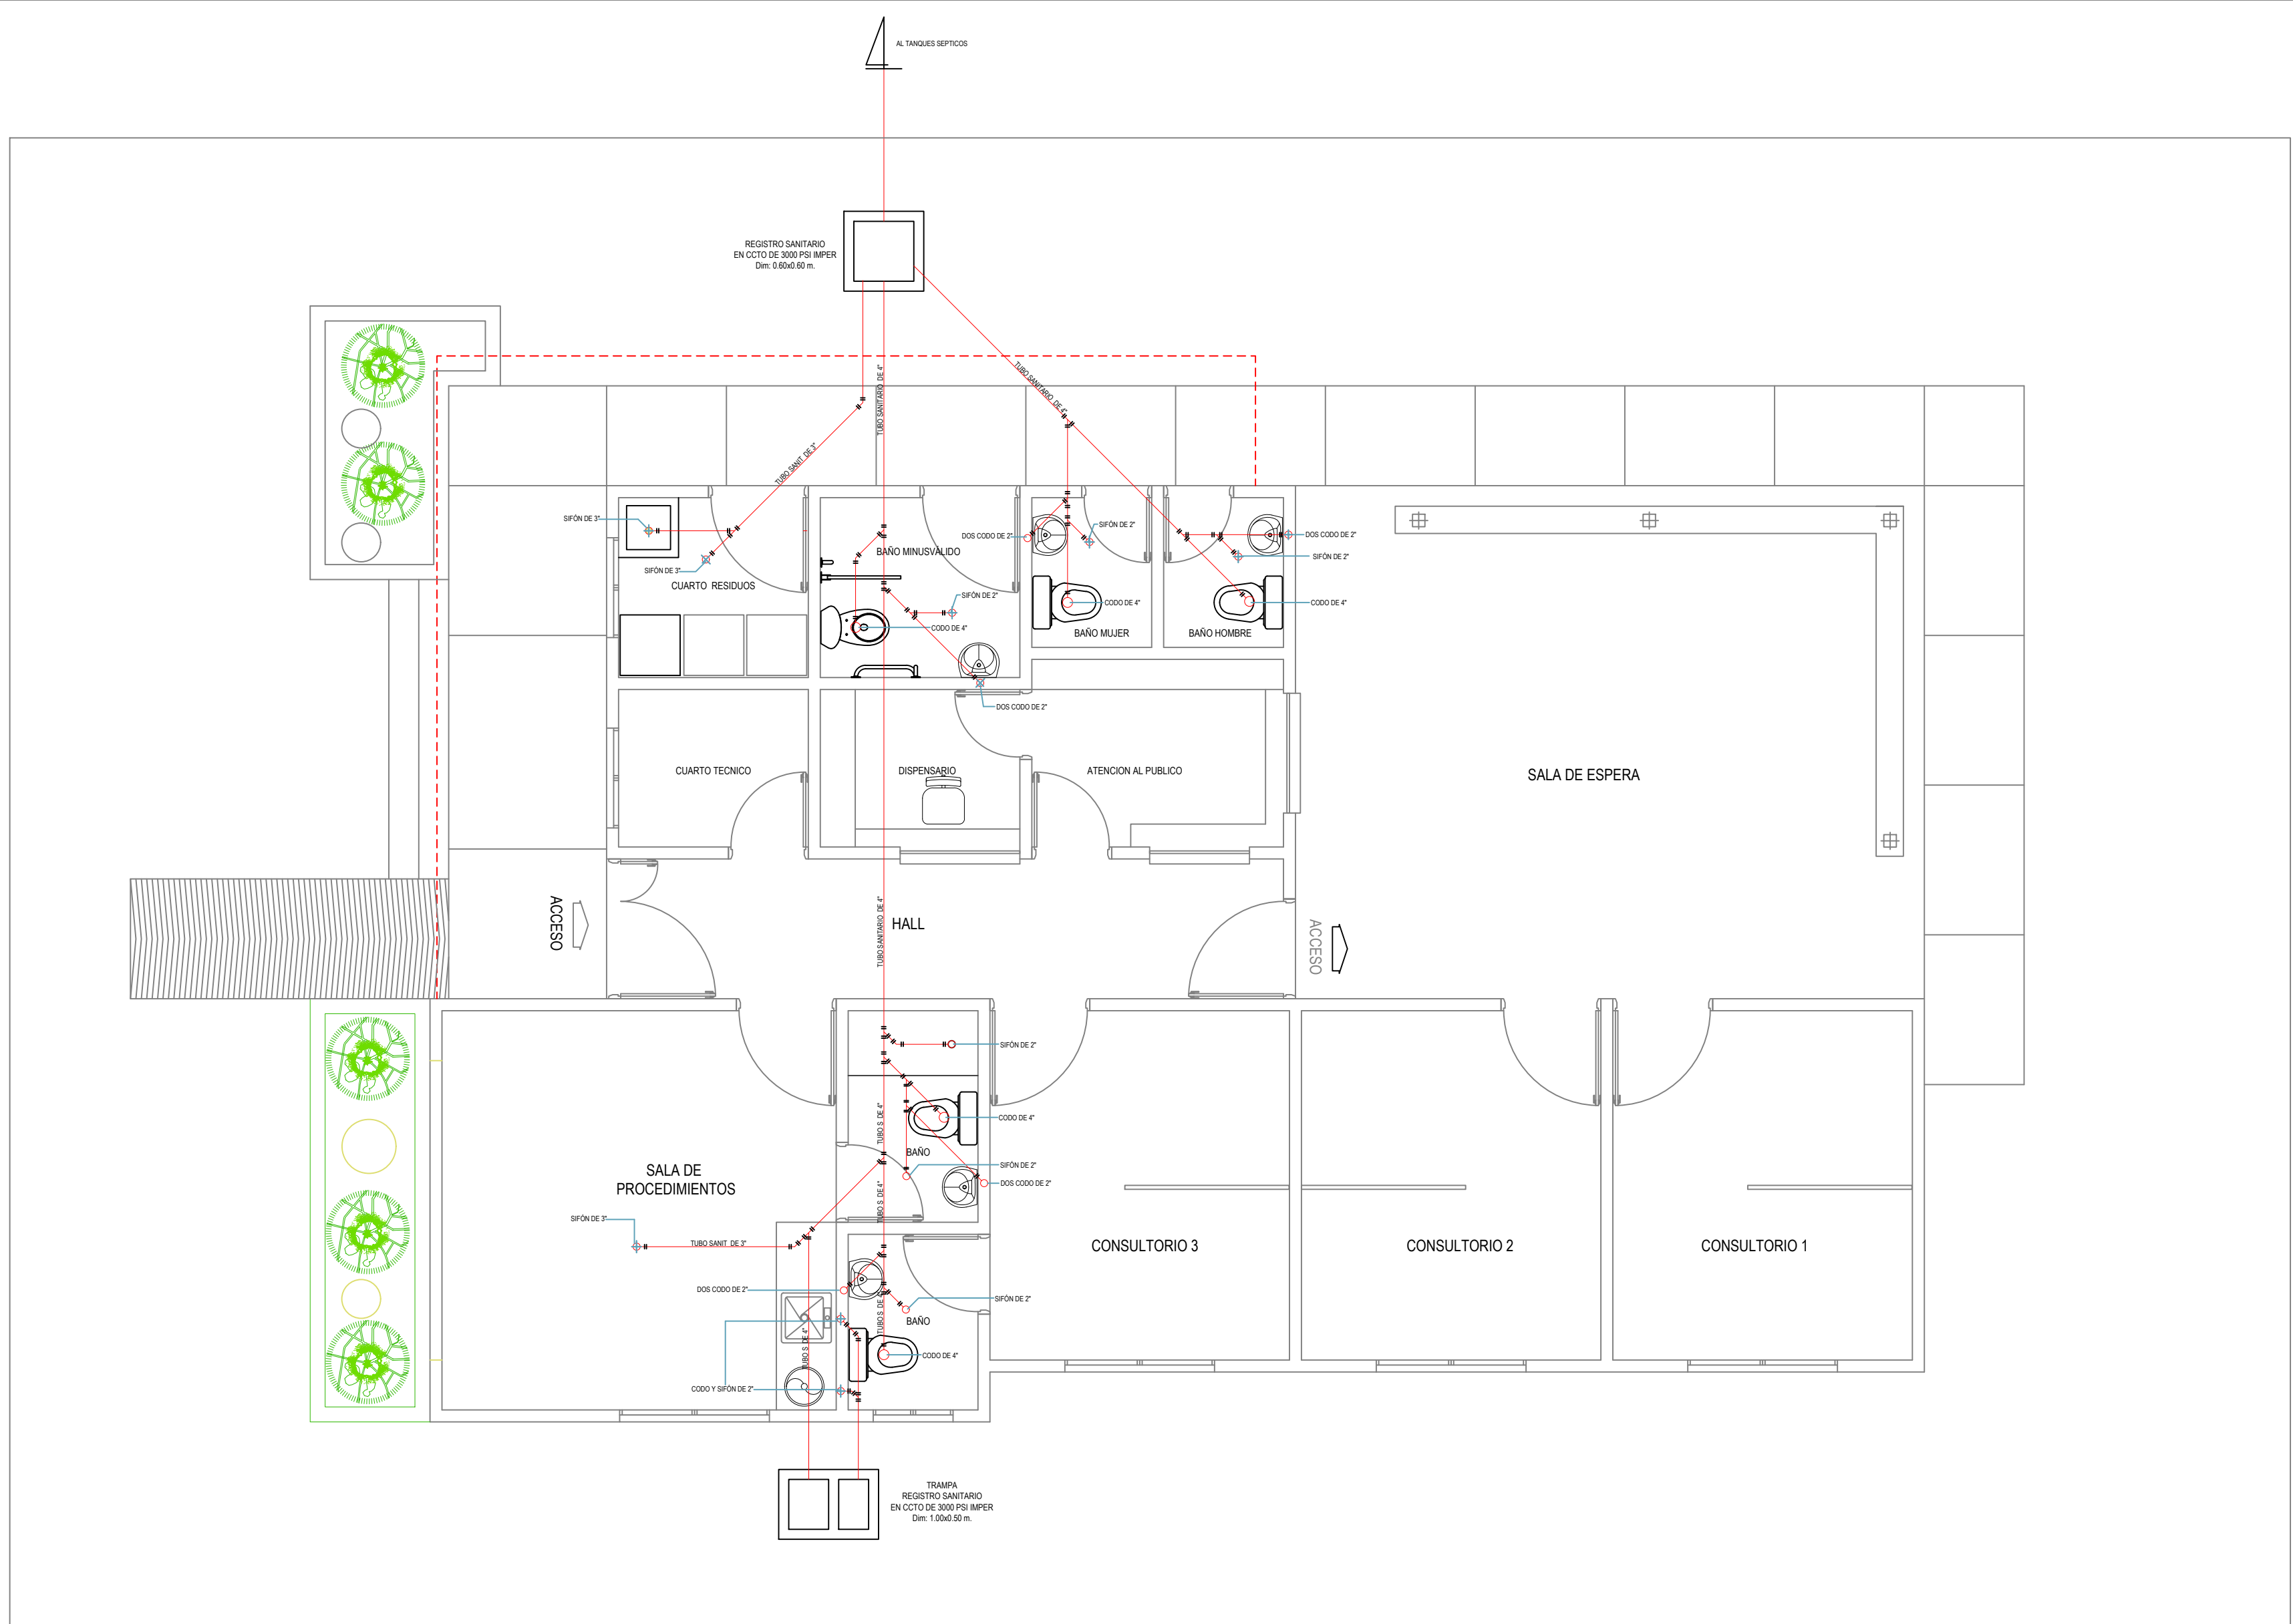

PLANTA DE INSTALACIONES SANITARIAS
CENTRO DE ATENCIÓN INTEGRAL COMUNITARIO
ESC-----Prop


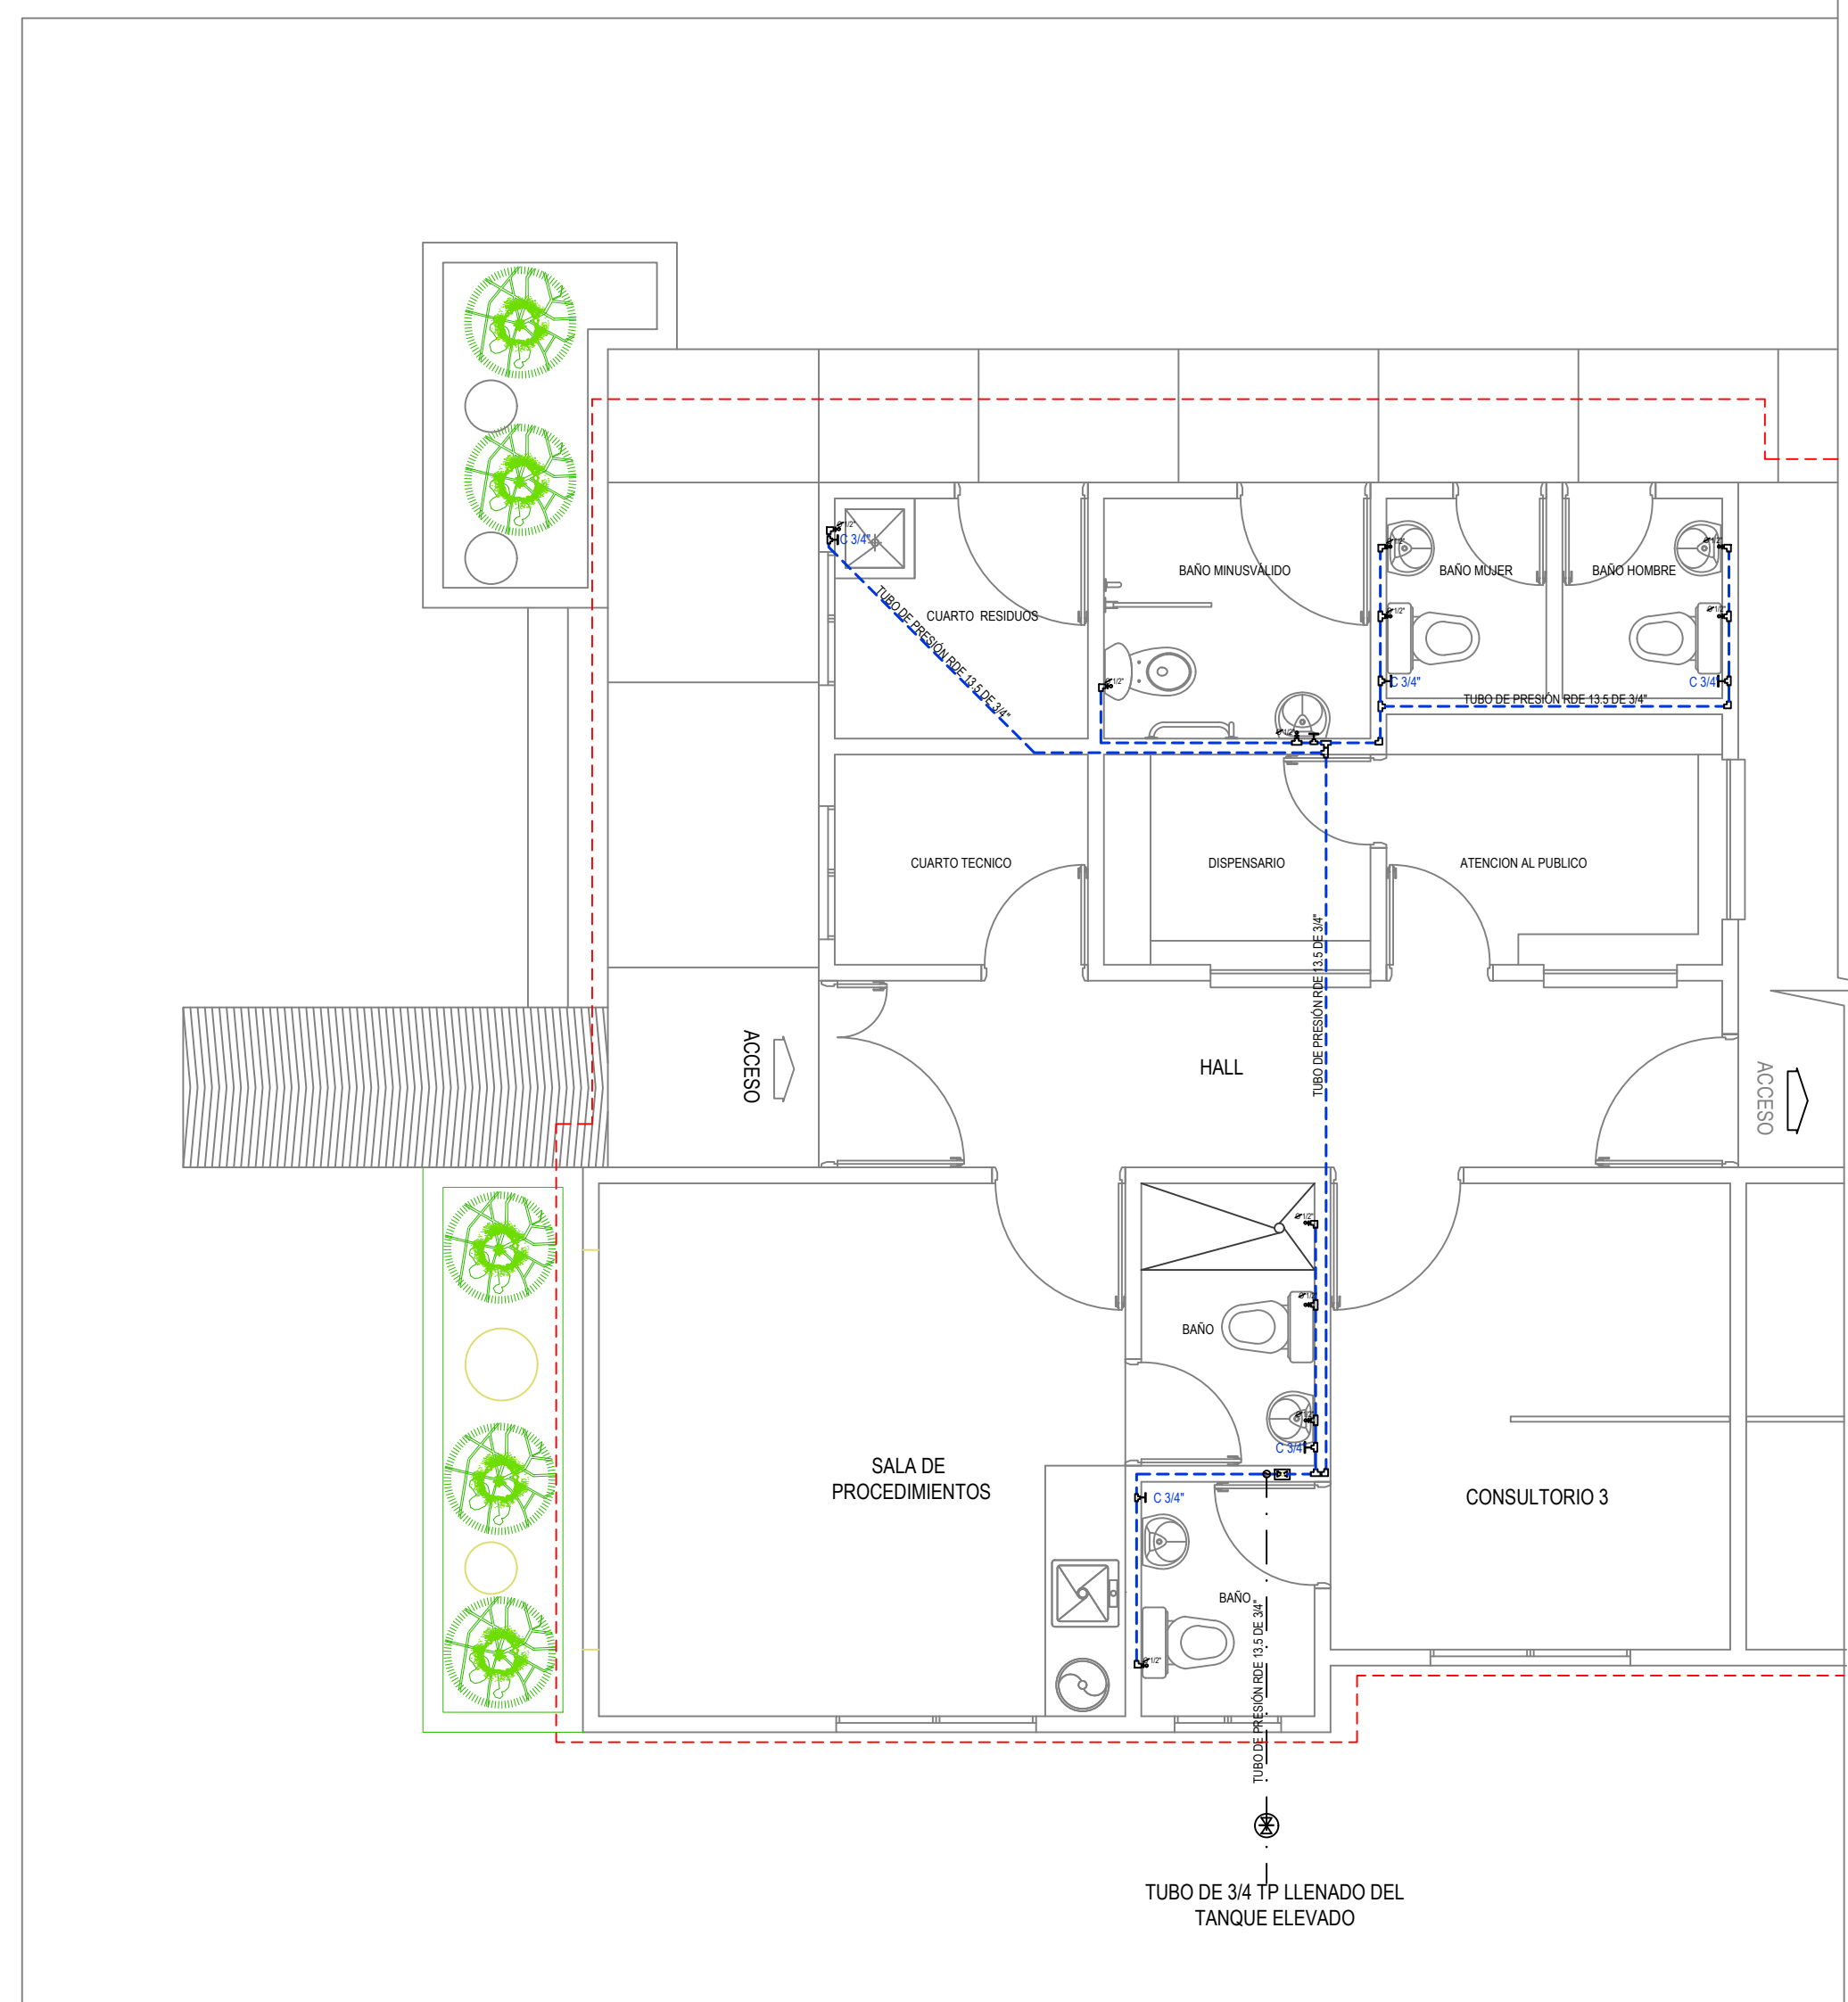


PLANTA DE INSTALACIONES HIDRULICAS
CENTRO DE ATENCIÓN INTEGRAL COMUNITARIO
ESC-----Prop

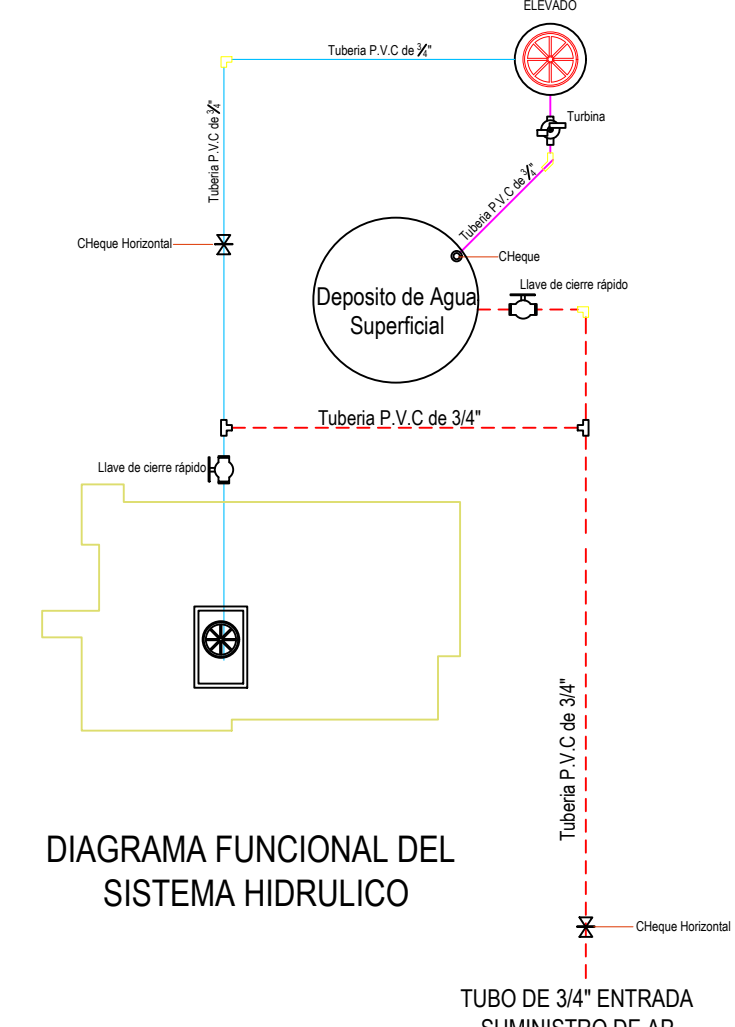

CONVENCIONES AGUA POTABLE	
	MEDIDOR DE AGUA
	TUBO DE 3/4" TP LLENADO
	TUBO QUE SUBE EN 3/4"
	LLAVE DE CIERRE RÁPIDO 3/4"
	TEE COMÚN
	TEE BAJA TANQUE ELEVADO
	SALIDA PUNTO DE 1/2"
	LÍNEA T AP DE 3/4"
	CHEQUE
	UNIÓN


Las instalaciones hidráulicas, la red de agua será en tubo de TP de 3/4" y las salidas de los puntos en 1/2". La tubería de evacuación debe de bajar verticalmente hasta los puntos de salida y aparatos.

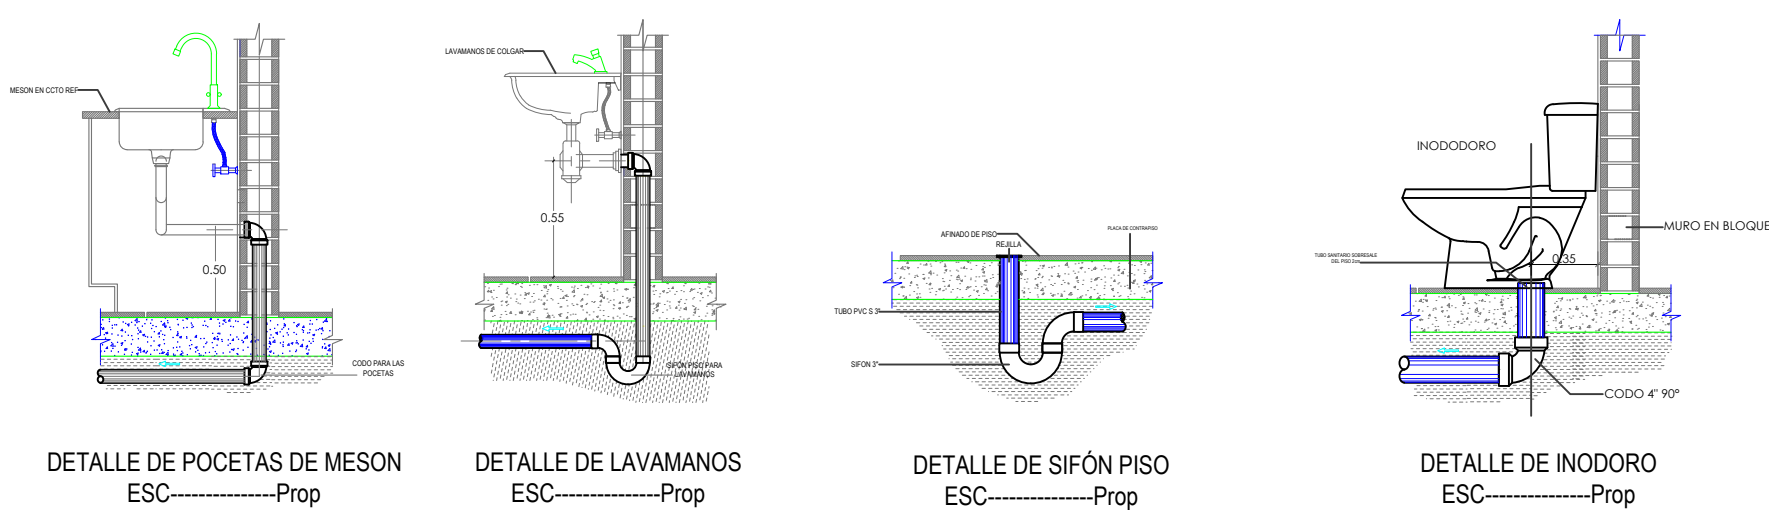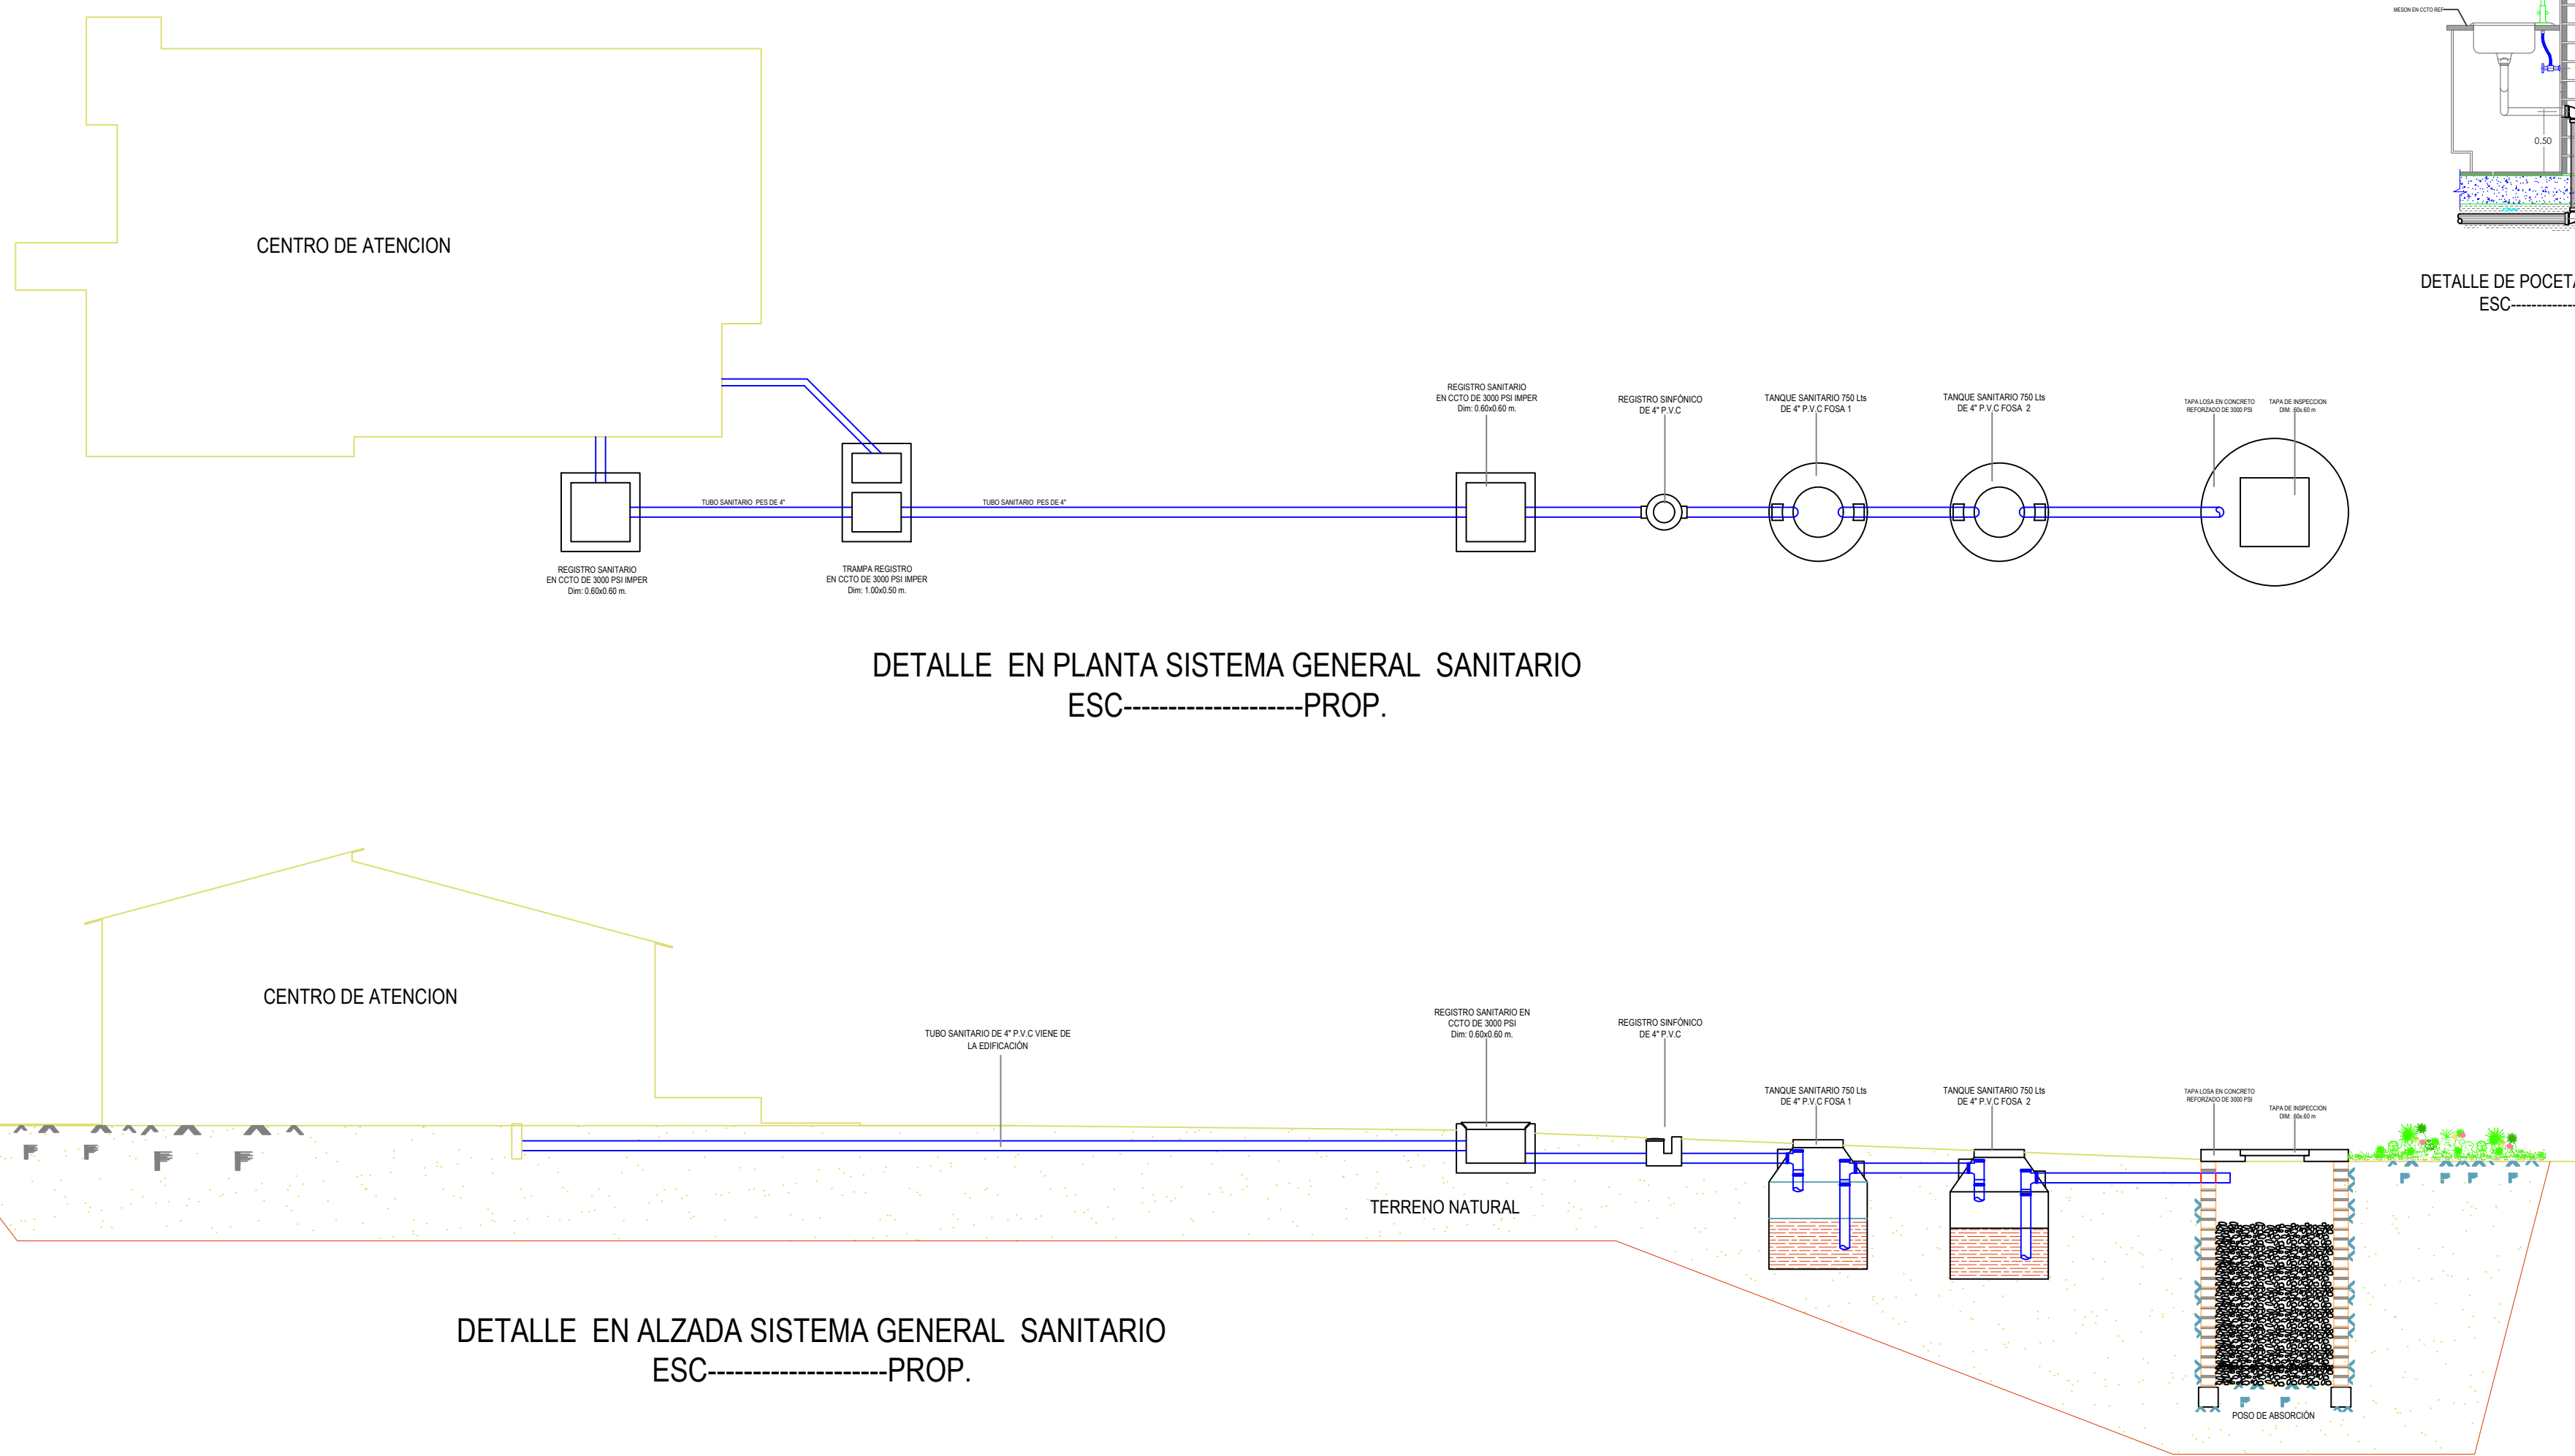

INSTALACIONES HIDROSANITARIAS

SISTEMA DE AGUA POTABLE EL SUMINISTRO Y DISTRIBUCIÓN DEL TANQUE ELEVADO SERÁ EN TUBERÍA RIGIDA. LA TUBERÍA DE INUNDACIÓN DEBE SER INSTALADA AEREA DEBE DE BAJAR Y LAS SALIDAS DE 1/2" A LOS APARATOS SANITARIOS. EL SISTEMA FUNCIONARÁ DEL TANQUE DE DEPÓSITO DE AGUA AL TANQUE ELEVADO POR TURBINA.

SISTEMA SANITARIO FUNCIONARÁ CON TANQUES PLÁSTICOS ESPECIAL PARA EL SISTEMA EXIGIDO Y COMO FOSAS 1 Y 2 DE 750 LITROS AL FINAL CON UN POSO DE ABSORCIÓN. EN LOS LAVAMANOS SE INSTALARÁN SIFONES, LA VENTILACIÓN SERÁ PARA POR MEDIO DE LOS REGISTROS SANITARIOS "VER DETALLE DEL SISTEMA SÉPTICO".

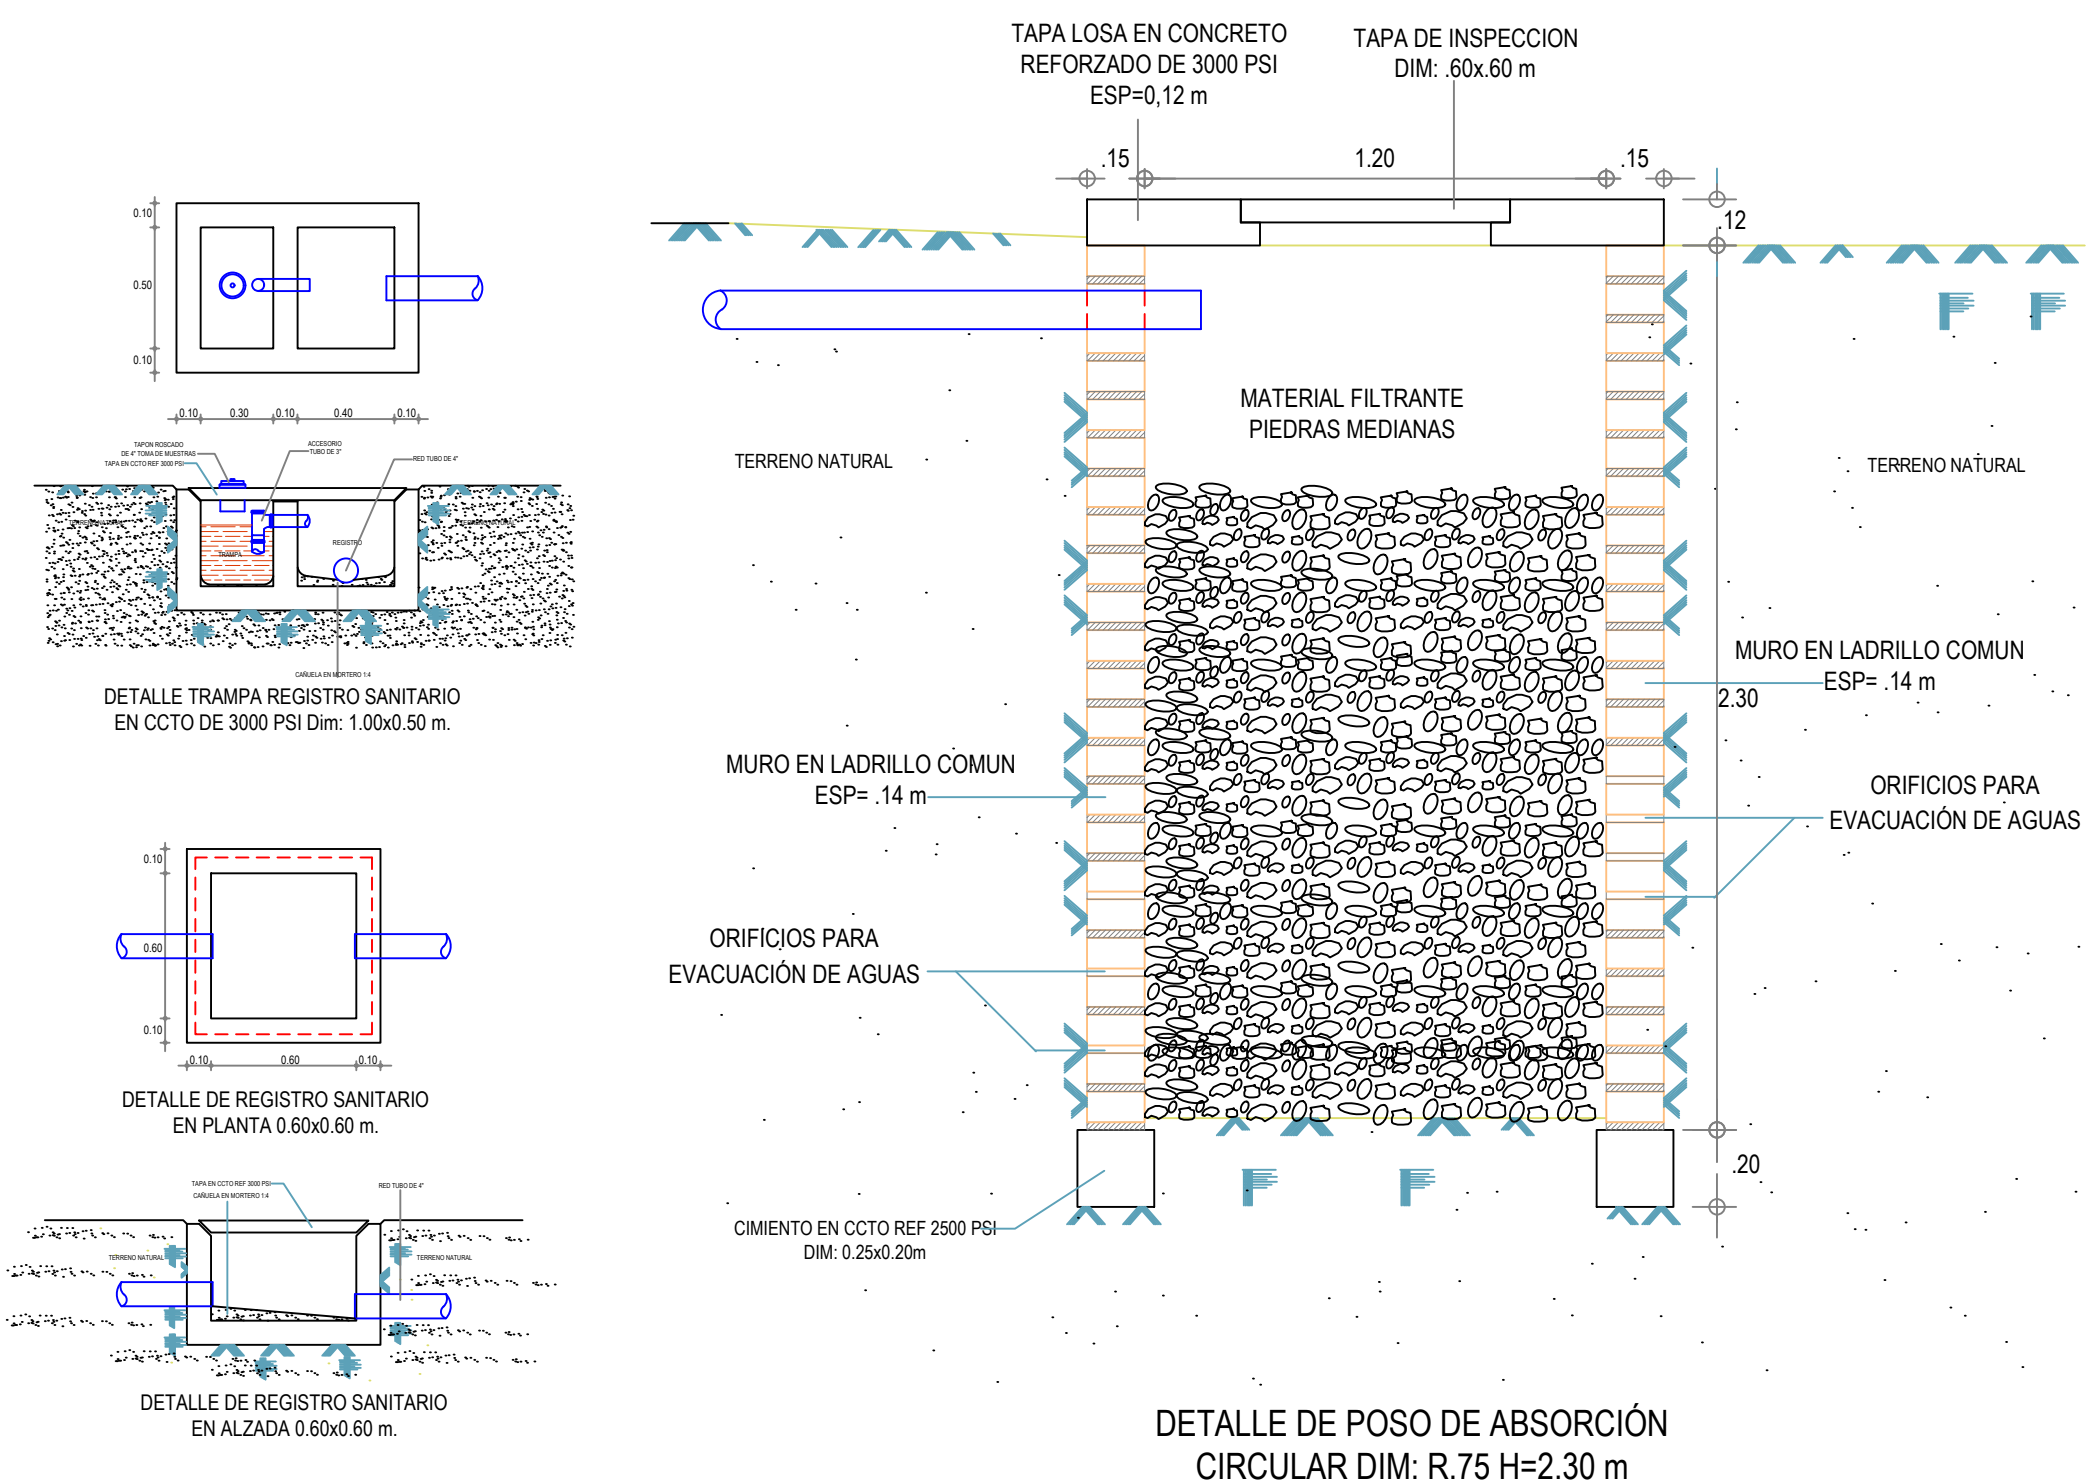

Malteser International
Order of Malta Worldwide Relief

CALLE 13 # 9-120
DISTRITO DE RIOHACHA
DPTO LA GUAJIRA

ANASHIWAYA
IPS INDIGENA
Nuestro compromiso es su salud

OBJETO
CONSTRUCCIÓN DE CENTRO DE ATENCIÓN INTEGRAL COMUNITARIO EN EL DISTRITO DE RIOHACHA Y MUNICIPIO DE MANAURE LA GUAJIRA

LOCALIZACIÓN
COMUNIDAD -----
CORREGIMIENTO DE -----
LA GUAJIRA

ESCALA
INDICADA

DISEÑO

ARQ. EDUARDO MONTENEGRO LÓPEZ
M.P No 08700-67624 Del Atlántico

CONTIENE

PLANTAS INSTALACIONES SANITARIAS Y HIDRÁULICAS
DETALLES DE SOLUCIÓN DE SISTEMAS HISORANITARIO

REVISO

DIBUJO

ARQ. EDUARDO MONTENEGRO L.

FECHA

FEBRERO DE 2023

OBSERVACIONES

PLANO 3/4

P INST